

Примечания:

1) Схема подготовлена на основании схем территориального планирования МО Красногвардейский район Оренбургской области, утвержденный Решением Совета депутатов МО Красногвардейский район Оренбургской области от 21.12.2017 г.


2) Схема подготовлена на основании Генерального плана МО Подольский сельсовет Красногвардейского района Оренбургской области, утвержденный Решением Совета депутатов МО Красногвардейский район Оренбургской области № 15/3 от 08.11.2019 г.




2) Схема выполнена на топографической карте в масштабе 1:15000.

3) Граница зоны планируемого размещения линейных объектов, подлежащие переносу (перестроению) из зон планируемого размещения линейных объектов не отражены, в связи с тем, что заданием на проектирование данные решения не предусмотрено.

4) Граница субъекта (субъектов) Российской Федерации, на территории которого устанавливаются границы зон планируемого размещения линейных объектов и границы зон планируемого размещения линейных объектов, подлежащих переносу (перестроению) из зон планируемого размещения линейных объектов отобразить не представляется возможным, в данном масштабе (установленным ЭП).

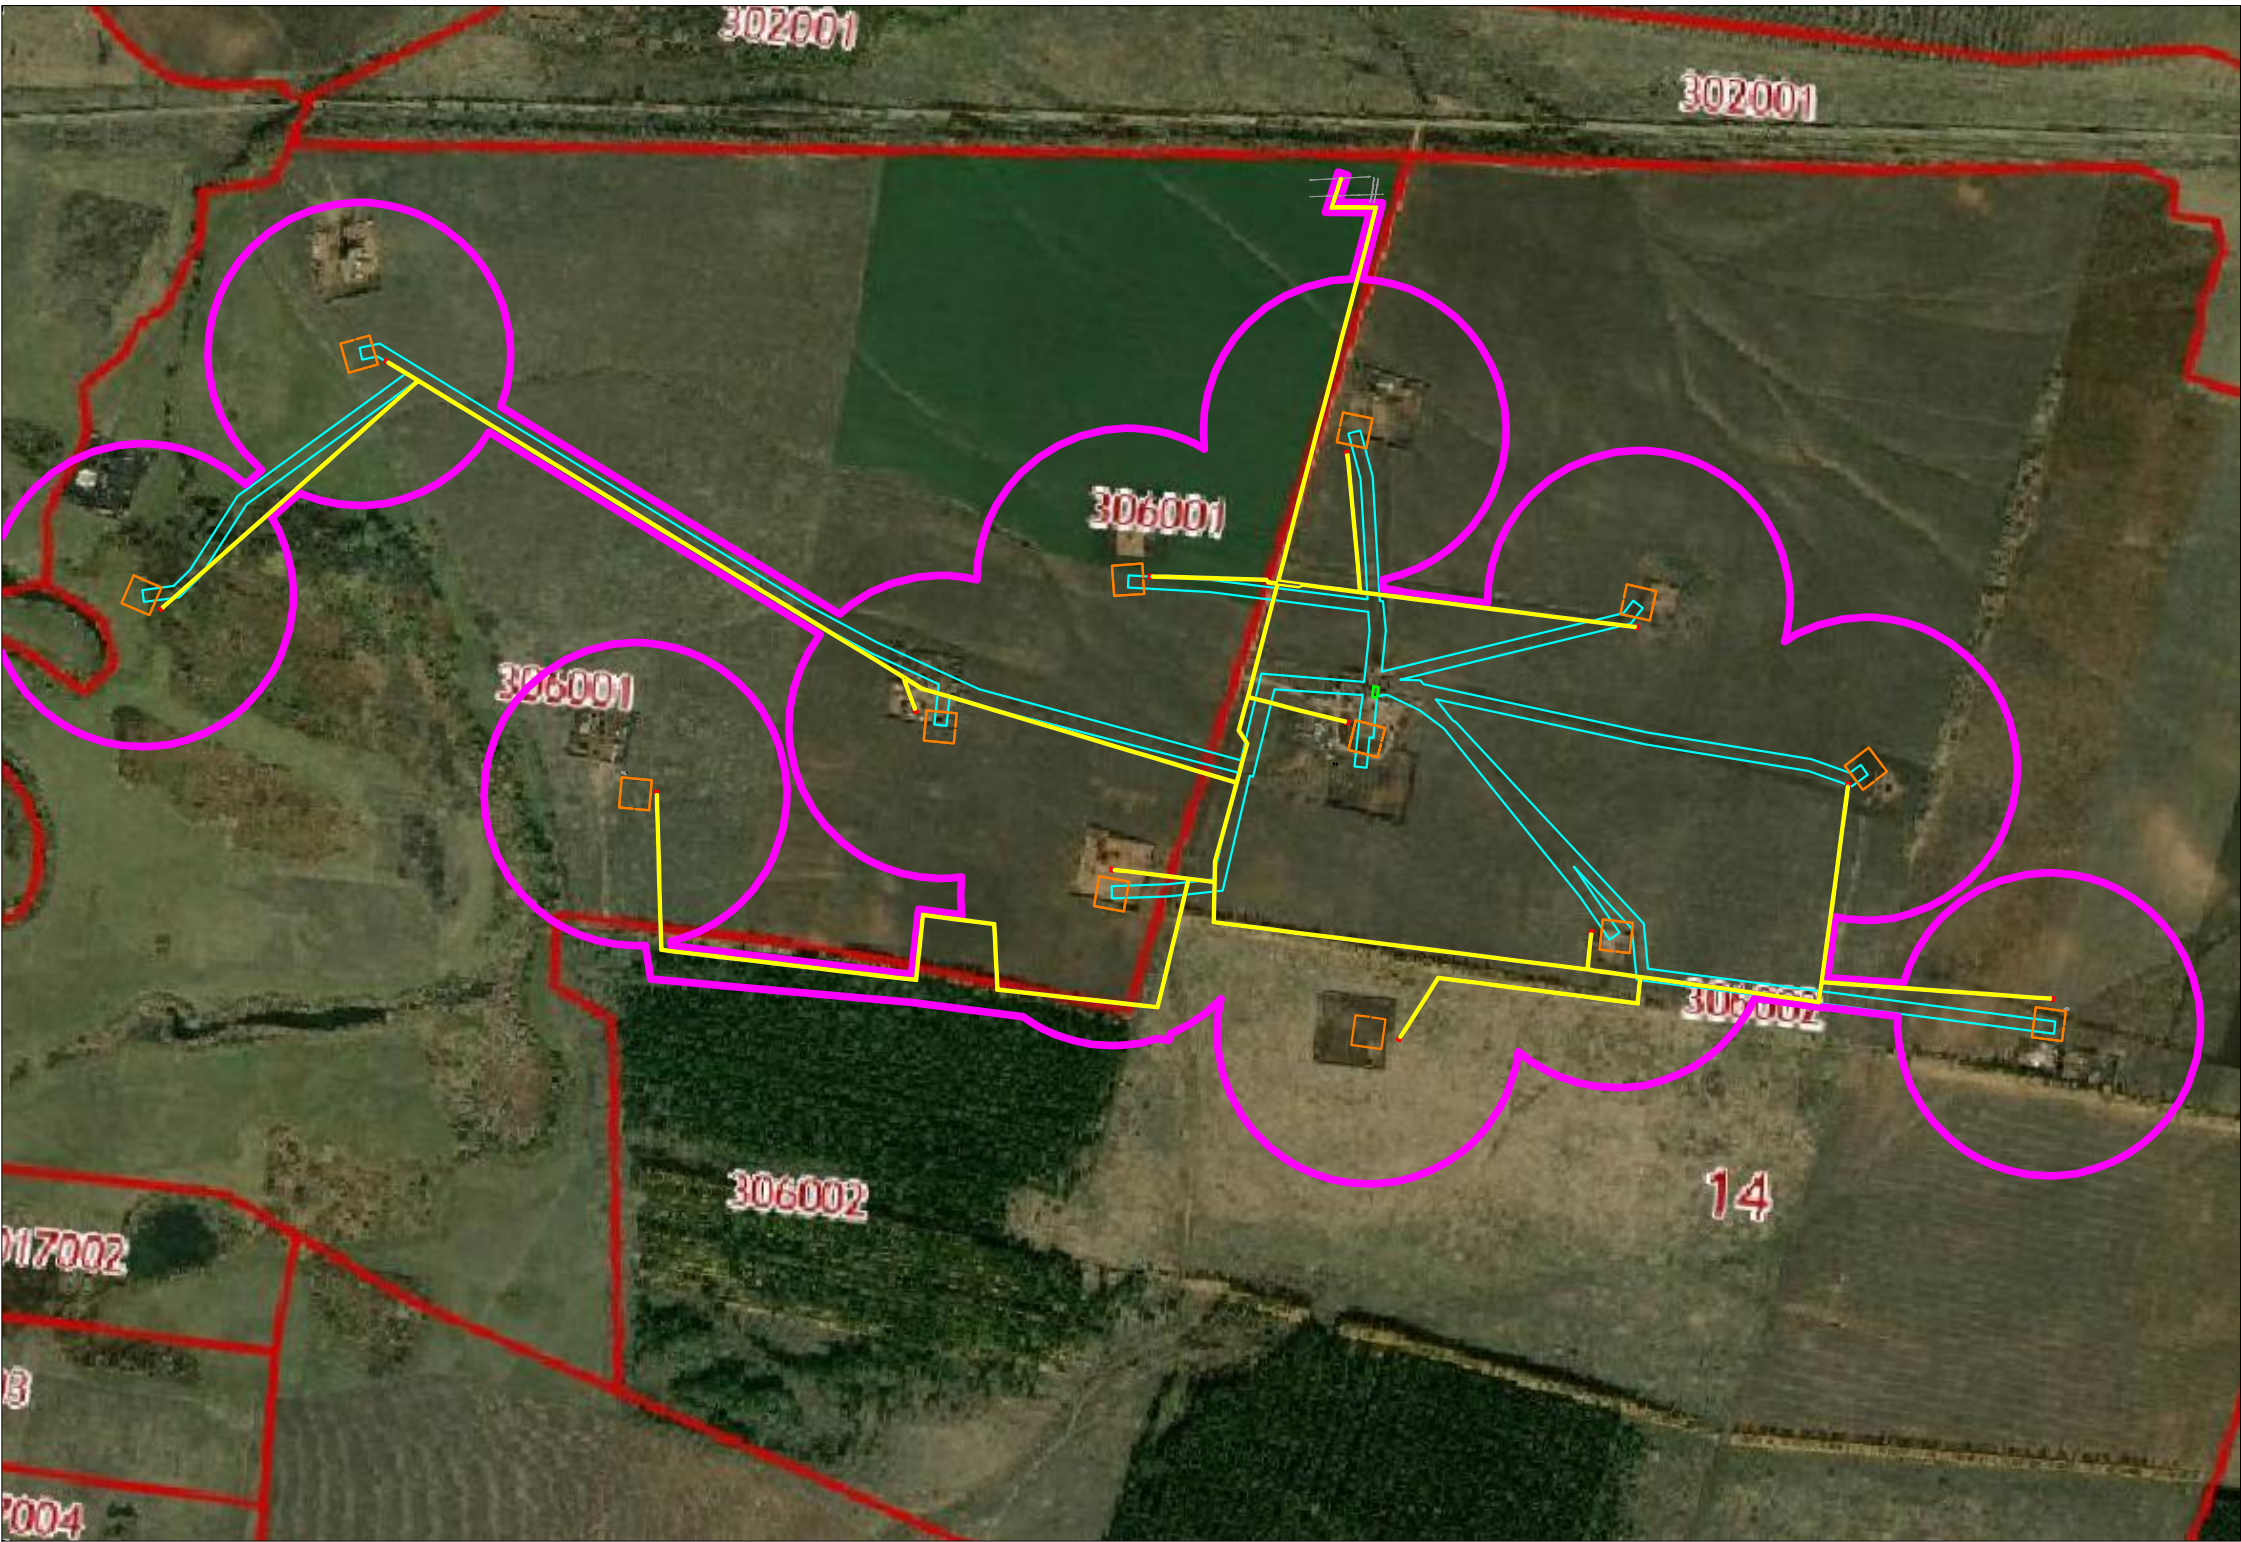Условные обозначения	
	- граница территории в отношении которой разрабатывается проект планировки территории
	- граница зоны планируемого размещения проектируемых трубопроводов
	- граница зоны планируемого размещения проектируемой ВЛ 10 кВ
	- граница зоны планируемого размещения проектируемых КТП
	- граница зоны планируемого размещения проектируемых скважин
	- граница зоны планируемого размещения проектируемой АГЗУ
	- граница Красногвардейского района Оренбургской области

 

				2020 год		Оренбургская область, Красногвардейский район		
				Проект планировки и проект межевания территории «Обустройство скважин Мохового месторождения. Корректировка» в Подольском сельсовете Красногвардейского района Оренбургской области				
Изм. Кол. уч.	Лист док.	Подп.	Дата	Документация по планировке территории на территории МО Подольский сельсовет, Красногвардейского района Оренбургской области Проект планировки территории. Материалы по обоснованию		Стадия	Лист	Листов
Разработал	Шакиров		11.20			П	1	1
Проверил	Витик А.А.		11.20					
Н.контр.	Мышкин М.Е.		11.20					
				Схема расположения элемента планировочной структуры М 1:15 000		