

**ОБЩЕСТВО С ОГРАНИЧЕННОЙ ОТВЕТСТВЕННОСТЬЮ
«АВРОРА»**

**«Обустройство скважин №12, 23, 77, 301, 302 Мохового месторождения»
в Подольском сельсовете Красногвардейского района
Оренбургской области**

**ДОКУМЕНТАЦИЯ ПО ПЛАНИРОВКЕ ТЕРРИТОРИИ
(ПРОЕКТ ПЛАНИРОВКИ И МЕЖЕВАНИЯ ТЕРРИТОРИИ)**

Том 8

**Материалы по обоснованию проекта межевания территории.
Графическая часть.**

2020 г

**ОБЩЕСТВО С ОГРАНИЧЕННОЙ ОТВЕТСТВЕННОСТЬЮ
«АВРОРА»**

**«Обустройство скважин №12, 23, 77, 301, 302 Мохового месторождения»
в Подольском сельсовете Красногвардейского района
Оренбургской области**

**ДОКУМЕНТАЦИЯ ПО ПЛАНИРОВКЕ ТЕРРИТОРИИ
(ПРОЕКТ ПЛАНИРОВКИ И МЕЖЕВАНИЯ ТЕРРИТОРИИ)**

Том 8

**Материалы по обоснованию проекта межевания территории.
Графическая часть.**

Инв. № подл.	Подп. и дата	Взам. инв. №

ГИП

Витик А.А.

2020 г

Состав проекта

ТОМ №	Наименование
ТОМ 1	Основная часть проекта планировки территории. Положение о размещении линейных объектов
ТОМ 2	Основная часть проекта планировки территории. Графическая часть.
ТОМ 3	Материалы по обоснованию проекта планировки территории. Пояснительная записка.
ТОМ 4	Материалы по обоснованию проекта планировки территории. Графическая часть.
ТОМ 5	Основная часть проекта межевания территории. Текстовая часть.
ТОМ 6	Основная часть проекта межевания территории. Графическая часть.
ТОМ 7	Материалы по обоснованию проекта межевания территории. Текстовая часть.
ТОМ 8	Материалы по обоснованию проекта межевания территории. Графическая часть.

Согласовано				
-------------	--	--	--	--

Взам. инв. №	
Подп. и дата	


Изм.	Кол.уч.	Лист	№ док.	Подп.	Дата			
Разработал	Шакиров					Стадия	Лист	Листов
						П	1	12
Проверил	Мышкин					ООО «Аврора» г. Оренбург		
Нач. отдела	Мышкин							

Документация по планировке территории

Содержание

1. Чертеж границ субъектов Российской Федерации, муниципальных образований, населенных пунктов, в которых расположена территория, применительно к которой подготавливается проект межевания3
2. Чертеж границ территорий объектов культурного наследия, включенных в единый государственный реестр объектов культурного наследия (памятников истории и культуры) народов Российской Федерации, границы территорий выявленных объектов культурного наследия М 1:5000.....4
3. Чертеж границ существующих земельных участков, границ зон с особыми условиями использования территории, местоположения существующих объектов капитального строительства, границ особо охраняемых природных территорий, границ лесничеств, участковых лесничеств, лесных кварталов, лесотаксационных выделов или частей лесотаксационных выделов, границ публичных сервитутов М 1:1000.....5

Инов. № подл.	Подп. и дата	Взам. инв. №					Проект планировки и межевания территории	Лист
							2	
Изм.	Кол.уч.	Лист	№ док.	Подп.	Дата			

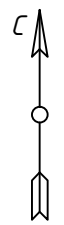

Примечания:
 1) Схема подготовлена на основании схем территориального планирования МО Красногвардейский район Оренбургской области, утвержденный Решением Совета депутатов МО Красногвардейский район Оренбургской области от 21.12.2017 г.
 2) Схема подготовлена на основании Генерального плана МО Подольский сельсовет Красногвардейского района Оренбургской области, утвержденный Решением Совета депутатов МО Красногвардейский район Оренбургской области № 15/3 от 08.11.2019 г.
 3) Схема выполнена на топографической карте в масштабе 1:15000.
 4) Граница зоны планируемого размещения линейных объектов, подлежащие переносу (перестройству) из зон планируемого размещения линейных объектов не отражены, в связи с тем, что заданием на проектирование данные решения не предусмотрено.
 5) Граница субъекта (субъектов) Российской Федерации, на территории которого устанавливаются границы зон планируемого размещения линейных объектов и границы зон планируемого размещения линейных объектов, подлежащих переносу (перестройству) из зон планируемого размещения линейных объектов отобразить не представляется возможным, в данном масштабе (установленным ЭП).

Условные обозначения	
	- граница территории в отношении которой утвержден проект межевания территории
	- граница зоны планируемого размещения проектируемых трубопроводов
	- граница зоны планируемого размещения проектируемой ВЛ 10 кВ
	- граница зоны планируемого размещения проектируемых КТП
	- граница зоны планируемого размещения проектируемых скважин
	- граница Красногвардейского района Оренбургской области


Согласовано			
Взам. инв. №			
Подпись и дата			
Инв. № подл.			



				2020 год	Оренбургская область, Красногвардейский район			
				Проект планировки и проект межевания территории «Обустройство скважин № 12, 23, 77, 301, 302 Мохового месторождения» в Подольском сельсовете Красногвардейского района Оренбургской области				
Изм. Кол. уч.	Лист док.	Подп.	Дата	Документация по планировке территории на территории МО Подольский сельсовет, Красногвардейского района Оренбургской области Проект межевания территории. Материалы по обоснованию	Стадия	Лист	Листов	
Разработал	Шакиров		12.20		П	1	1	
Проверил	Витик А.А.		12.20					
Н.контр.	Мышкин М.Е.		12.20	Схема границ субъектов Российской Федерации, муниципальных образований, населенных пунктов, в которых расположена территория, применительно к которой подготавливается проект межевания				



Фрагмент 1

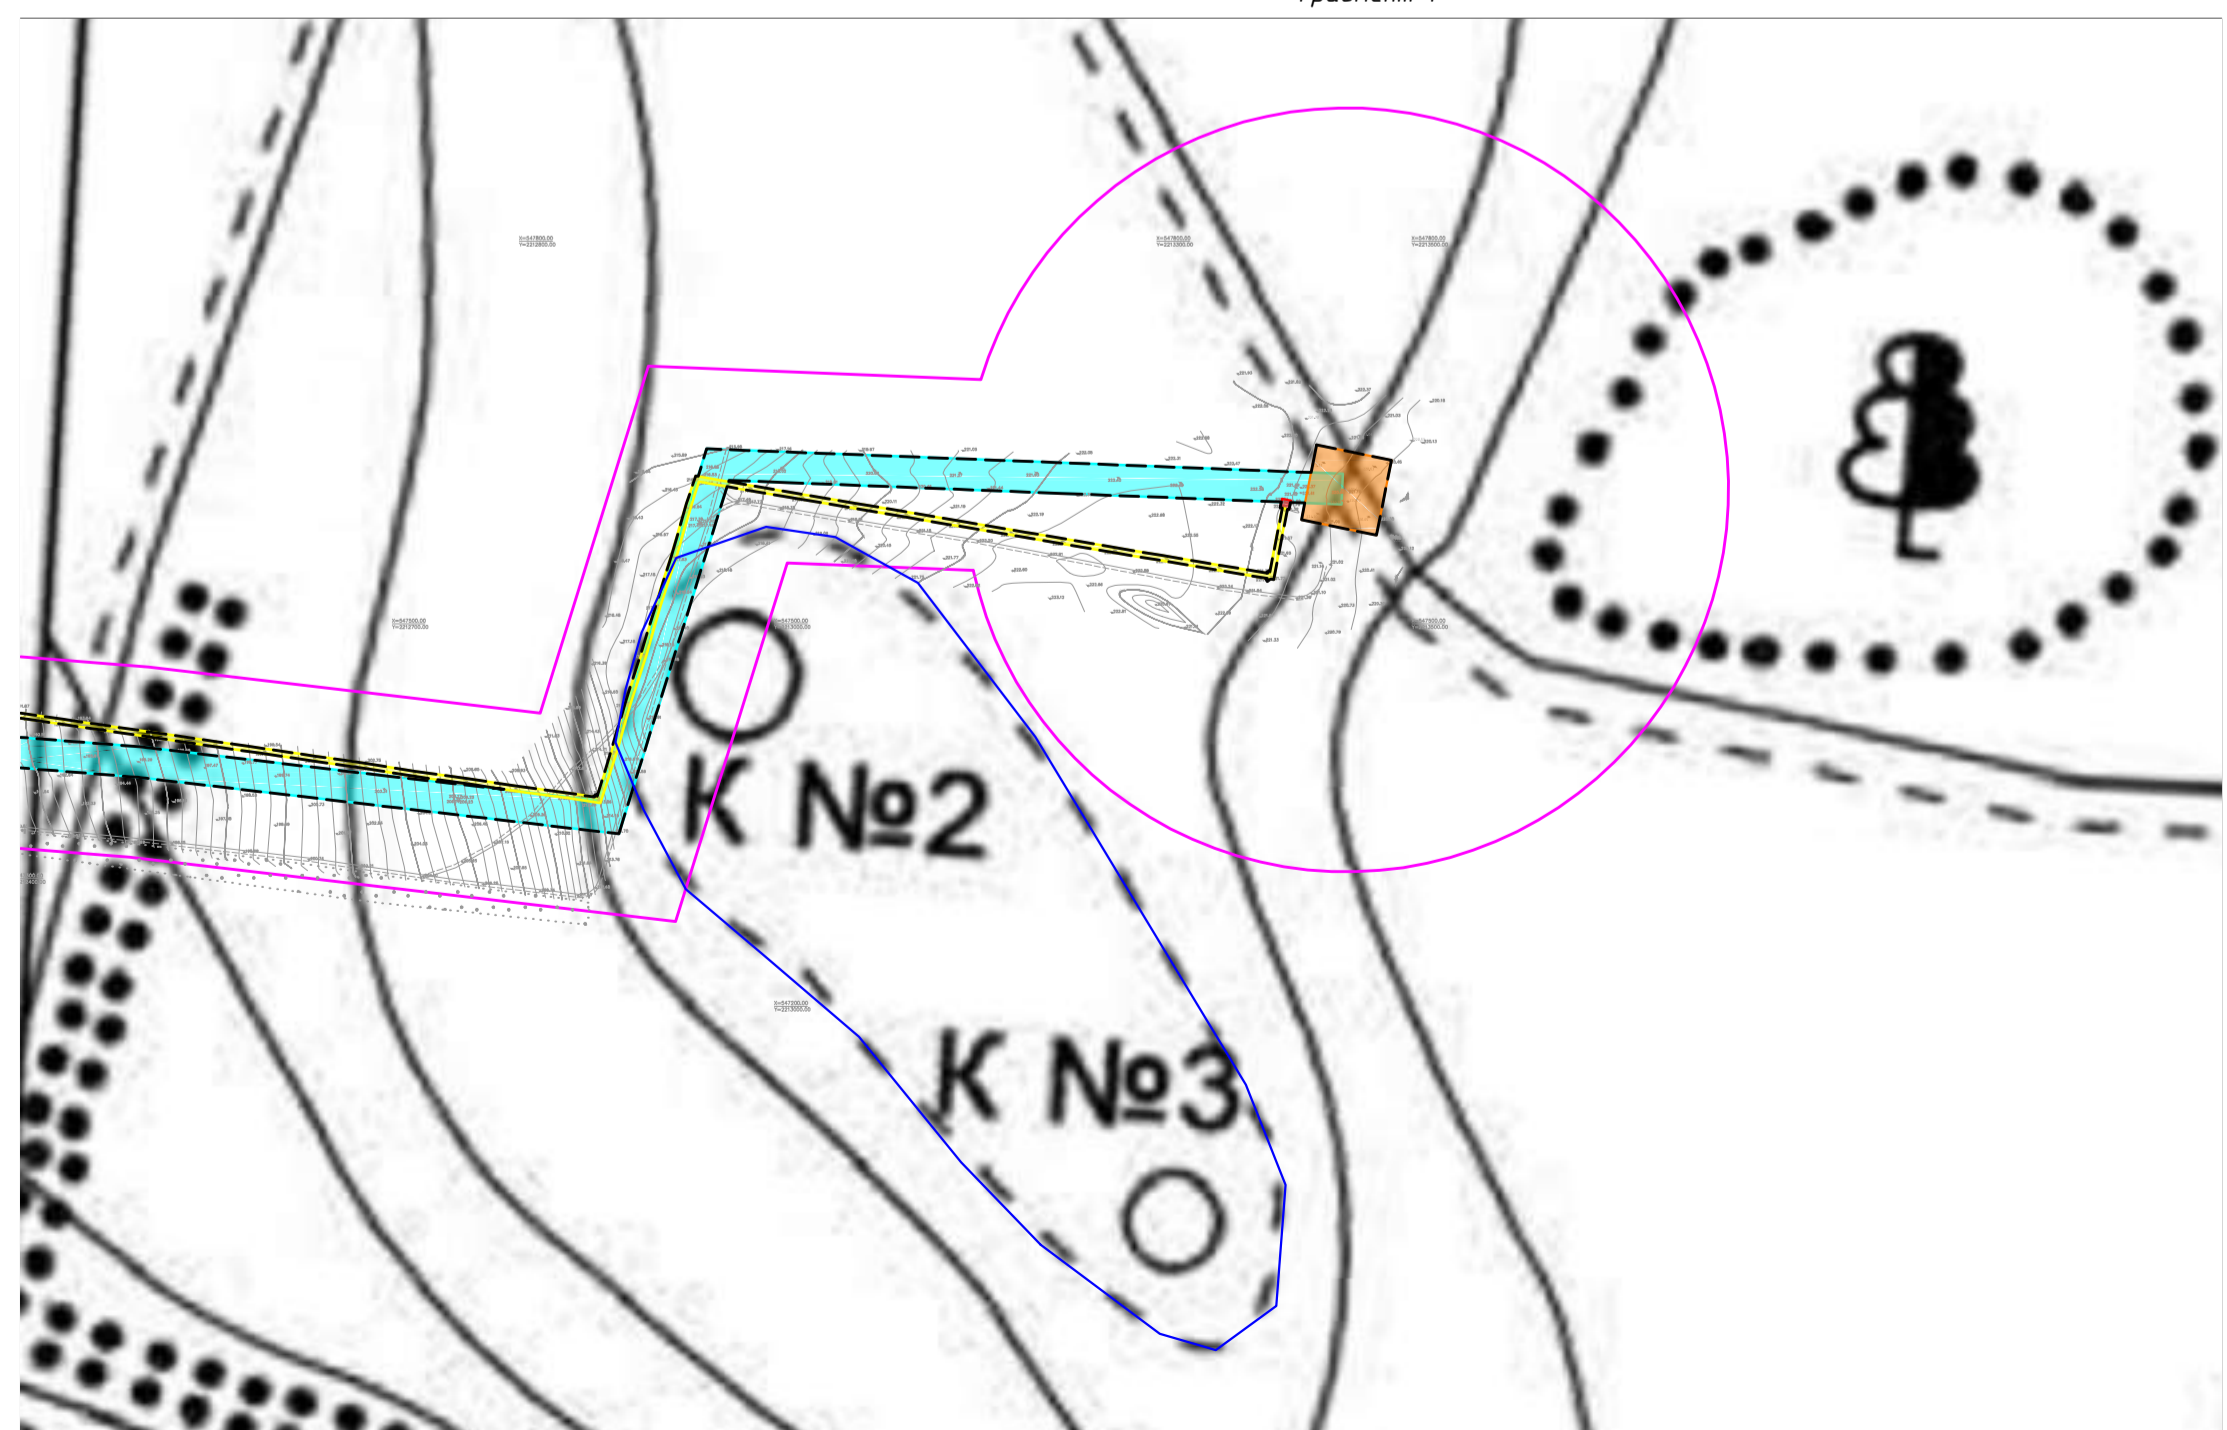


Условные обозначения	
	- граница кадастрового квартала согласно сведениям ГКН
	- номер кадастрового квартала
	- граница земельного участка согласно сведениям ГКН
	- кадастровый номер земельного участка
	- ось существующей линии электропередач 6-220 кВ
	- ось существующего газопровода
	- существующие проезды без покрытия
	- ось существующего водовода
	- ось существующего нефтепровода
	- ось существующего трубопровода
	- зона планируемого размещения объекта «Обустройство скважин №12, 23, 77, 301, 302 Мохового месторождения»
	- граница территории, в отношении которой утвержден проект межевания территории
	- зона планируемого размещения проектируемой ВЛ 10 кВ
	- зона планируемого размещения проектируемых КТП
	- зона планируемого размещения проектируемого трубопровода
	- зона планируемого размещения проектируемых скважин
	- Ивановский курганный могильник

2020 год				Оренбургская область, Красноармейский район			
Проект планировки и проект межевания территории «Обустройство скважин №12, 23, 77, 301, 302 Мохового месторождения» в Подольском сельсовете Красноармейского района Оренбургской области							
Изм.	Кол. уч.	Лист док.	Подп.	Дата	Стадия	Лист	Листов
Разработал		Шакиров		12.20	П	1	1
Проверил		Виттик А.А.		12.20			
И.контр.		Мышкин М.Е.		12.20			
Документация по планировке территории на территории МО Подольский сельсовет Красноармейского района Оренбургской области. Проект межевания территории. Материалы по обустройству ГИТ.							
Схема границ территории объектов культурного наследия, включенных в единый государственный реестр объектов культурного наследия (памятников истории и культуры) народов Российской Федерации.							
М. 1:5000							


Составлено
 Подпись и дата
 Взам. инв. №
 Инв. № подл.



Примечания:
 В границах территории, в отношении которой осуществляется подготовка проекта планировки отсутствуют утвержденные в установленном порядке границы:
 - зон существующих охраняемых и режимных объектов;
 - зон санитарной охраны источников водоснабжения;
 - прибрежных защитных полос;
 - водоохранных зон;
 - площадей залегания полезных ископаемых;
 - охранных зон стационарных пунктов наблюдений за состоянием окружающей среды, ее загрязнением;
 - придорожной полосы автомобильной дороги;
 - приаэродромной территории;
 - охранных зон железных дорог;
 - санитарных разрывов, установленных от существующих железнодорожных линий и автодорог, а также объектов энергетики;
 - особо охраняемых природных территорий;
 - иных зон с особыми условиями использования территорий в границах подготовки проекта планировки территории, устанавливаемых в соответствии с законодательством Российской Федерации.
 В границах планируемого размещения проектируемого объекта отсутствуют земли лесного фонда, а именно, границы лесничеств, участков лесничеств, лесных кварталов, лесотаксационных выделов или частей лесотаксационных выделов. Границы публичных сервитутов, установленных в соответствии с законодательством Российской Федерации, отсутствуют. Границы публичных сервитутов, подлежащих установлению в соответствии с законодательством Российской Федерации отсутствуют.
 Координаты границ территории, в отношении которой утвержден проект межевания территории представлены в Томе 5 "Основная часть проекта межевания территории.Текстовая часть" раздел 4.

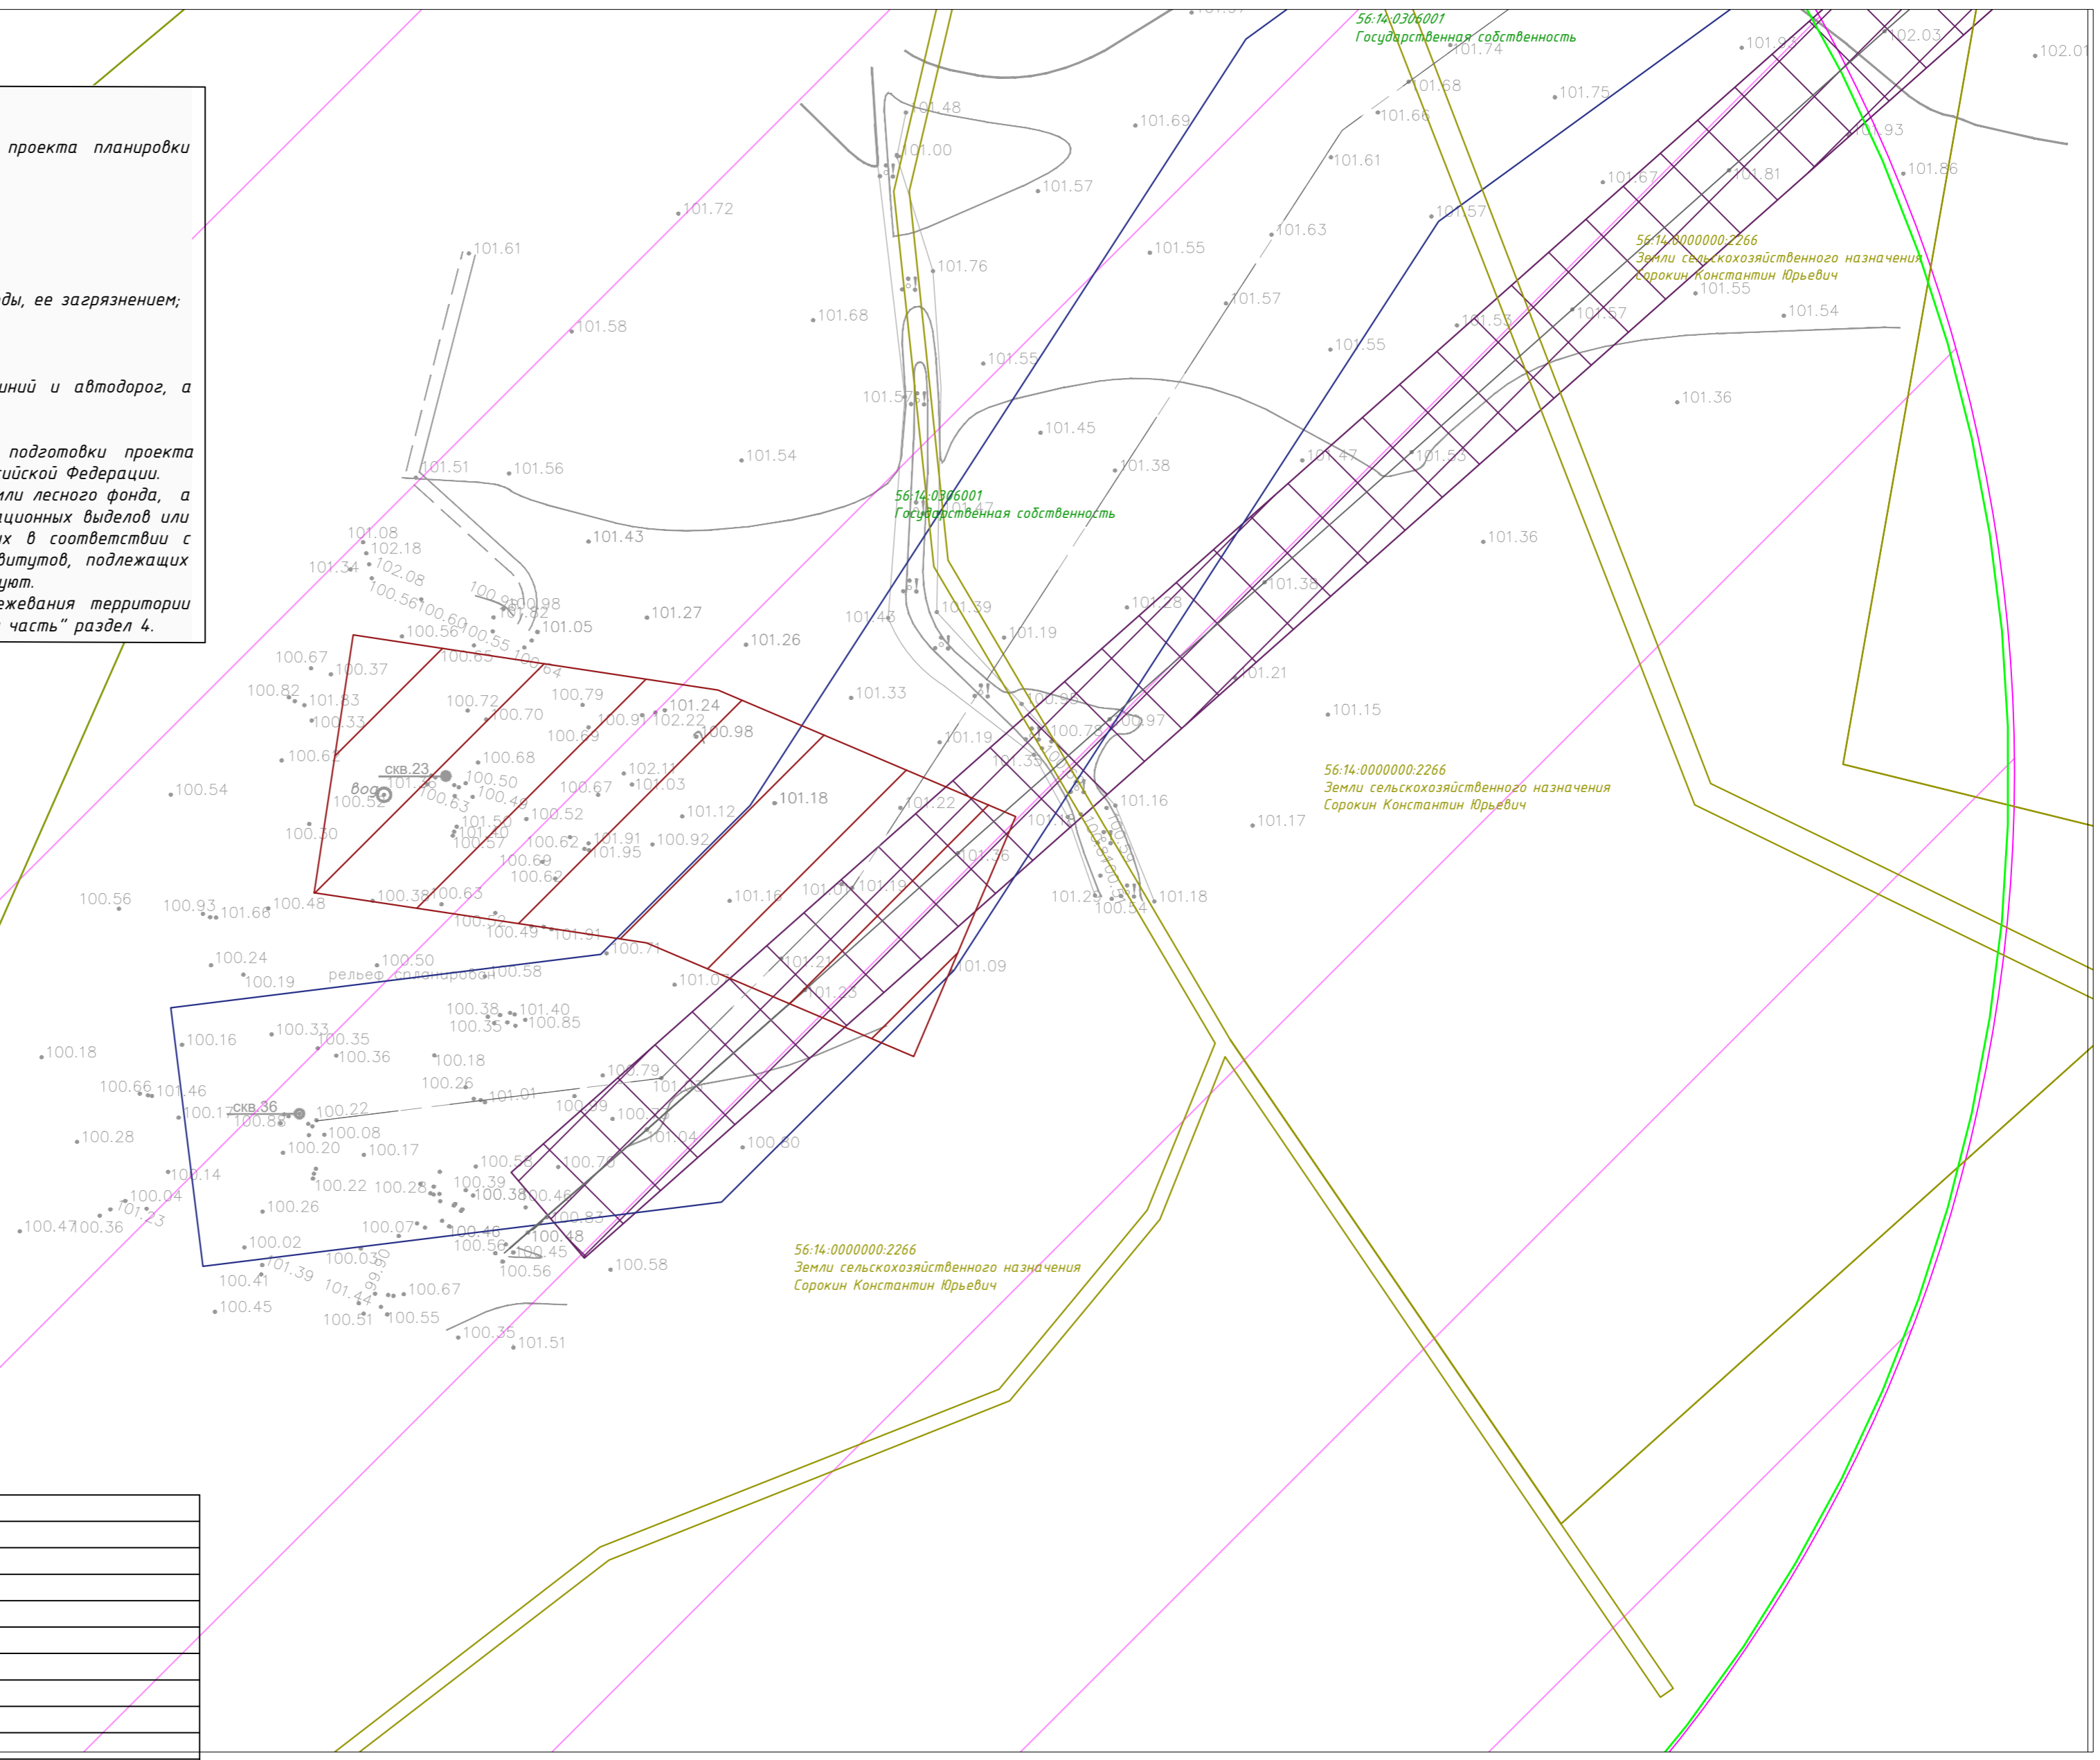

Условные обозначения	
	- граница кадастрового квартала согласно сведениям ГКН
	- номер кадастрового квартала
	- граница земельного участка согласно сведениям ГКН
	- кадастровый номер земельного участка
	- ось существующей линии электропередач 6-220 кВ
	- ось существующего газопровода
	- существующие проезды без покрытия
	- ось существующего водовода
	- ось существующего нефтепровода
	- ось существующего трубопровода
	- нормативная охранная зона существующего водовода (25 м)
	- нормативная охранная зона существующей ВЛ-10 кВ (10 м)
	- нормативная охранная зона существующего трубопровода (25 м)
	- 56.14.2.219 Охранная зона инженерных коммуникаций (10 м)
	- 56.14.2.592 Охранная зона инженерных коммуникаций (25 м)
	- нормативная охранная зона существующего газопровода (25 м)
	- нормативная охранная зона КТП (10 м)
	- граница территории, в отношении которой утвержден проект межевания территории
	- санитарно-защитная зона скважины
	- нормативная охранная зона ВЛ-10 кВ (10 м)
	- нормативная охранная зона трубопровода (25 м)

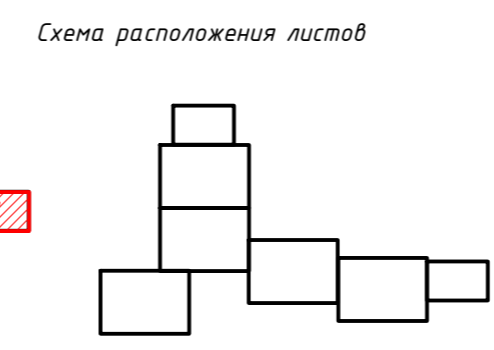

			2020 год			Оренбургская область, Красногвардейский район		
Проект планировки и проект межевания территории «Обустройство скважин №12, 23, 77, 301, 302 Мохового месторождения» в Подольском сельсовете Красногвардейского района Оренбургской области								
Изм.	Кол. уч.	Лист док.	Подп.	Дата	Документация по планировке территории на территории МО Подольский сельсовет, Красногвардейского района Оренбургской области			
Разработал	Шакиров			12.20	Проект межевания территории. Материалы по обоснованию			
Проверил	Витик А.А.			12.20	Стадия	Лист	Листов	
Н.контр.	Мышкин М.Е.			12.20	П	1	8	
<small>Нормы границ существующих земельных участков, границ зон и особыми условиями использования территории, несомкнутого существующих объектов капитального строительства, границ особо охраняемых природных территорий, границ лесничеств, участков лесничеств, лесных кварталов, лесотаксационных выделов или частей лесотаксационных выделов, границ публичных сервитутов М 1:1000</small>								
Копировал					Формат А2			

Согласовано
 Взам. инв. №
 Подпись и дата
 Инв. № подл.

Примечания:
 В границах территории, в отношении которой осуществляется подготовка проекта планировки отсутствуют утвержденные в установленном порядке границы:
 - зон существующих охраняемых и режимных объектов;
 - зон санитарной охраны источников водоснабжения;
 - прибрежных защитных полос;
 - водоохранных зон;
 - площадей залегания полезных ископаемых;
 - охранных зон стационарных пунктов наблюдений за состоянием окружающей среды, ее загрязнением;
 - придорожной полосы автомобильной дороги;
 - приаэродромной территории;
 - охранных зон железных дорог;
 - санитарных разрывов, установленных от существующих железнодорожных линий и автодорог, а также объектов энергетики;
 - особо охраняемых природных территорий;
 - иных зон с особыми условиями использования территорий в границах подготовки проекта планировки территории, устанавливаемых в соответствии с законодательством Российской Федерации.
 В границах планируемого размещения проектируемого объекта отсутствуют земли лесного фонда, а именно, границы лесничеств, участков лесничеств, лесных кварталов, лесотаксационных выделов или частей лесотаксационных выделов. Границы публичных сервитутов, установленных в соответствии с законодательством Российской Федерации, отсутствуют. границы публичных сервитутов, подлежащих установлению в соответствии с законодательством Российской Федерации отсутствуют.
 Координаты границ территории, в отношении которой утвержден проект межевания территории представлены в Томе 5 "Основная часть проекта межевания территории.Текстовая часть" раздел 4.


Земли сельскохозяйственного назначения
 Государственная собственность

X=549000.00
 Y=2270800.00

Условные обозначения	
	- граница кадастрового квартала согласно сведениям ГКН
00:00:0000000	- номер кадастрового квартала
	- граница земельного участка согласно сведениям ГКН
04:00:0000000:0	- кадастровый номер земельного участка
	- ось существующей линии электропередач 6-220 кВ
	- ось существующего газопровода
	- существующие проезды без покрытия
	- ось существующего водовода
	- ось существующего нефтепровода
	- ось существующего трубопровода
	- нормативная охранная зона существующего водовода (25 м)
	- нормативная охранная зона существующей ВЛ-10 кВ (10 м)
	- нормативная охранная зона существующего трубопровода (25 м)
	- 56.14.2.219 Охранная зона инженерных коммуникаций (10 м)
	- 56.14.2.592 Охранная зона инженерных коммуникаций (25 м)
	- нормативная охранная зона существующего газопровода (25 м)
	- нормативная охранная зона КТП (10 м)
	- граница территории, в отношении которой утвержден проект межевания территории
	- санитарно-защитная зона скважины
	- нормативная охранная зона ВЛ-10 кВ (10 м)
	- нормативная охранная зона трубопровода (25 м)

Линия сводки с листом Э

Схема расположения листов

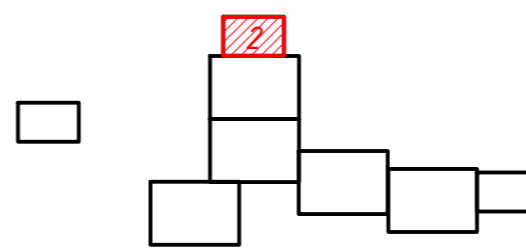


2020 год				Оренбургская область, Красногвардейский район		
Проект планировки и проект межевания территории «Обустройство скважин №12, 23, 77, 301, 302 Мохового месторождения» в Подольском сельсовете Красногвардейского района Оренбургской области						
Изм. Кол. уч.	Лист док.	Подп.	Дата	Документация по планировке территории на территории МО Подольский сельсовет, Красногвардейского района Оренбургской области	Стадия	Лист
Разработал	Шакиров		12.20	Документация по планировке территории на территории МО Подольский сельсовет, Красногвардейского района Оренбургской области Проект межевания территории. Материалы по обоснованию	П	2
Проверил	Витик А.А.		12.20		Листов	8
Н.контр.	Мышкин М.Е.		12.20			

Копировал

Формат А2

X=548800.00
Y=2210600.00

Линия сводки с листом 2

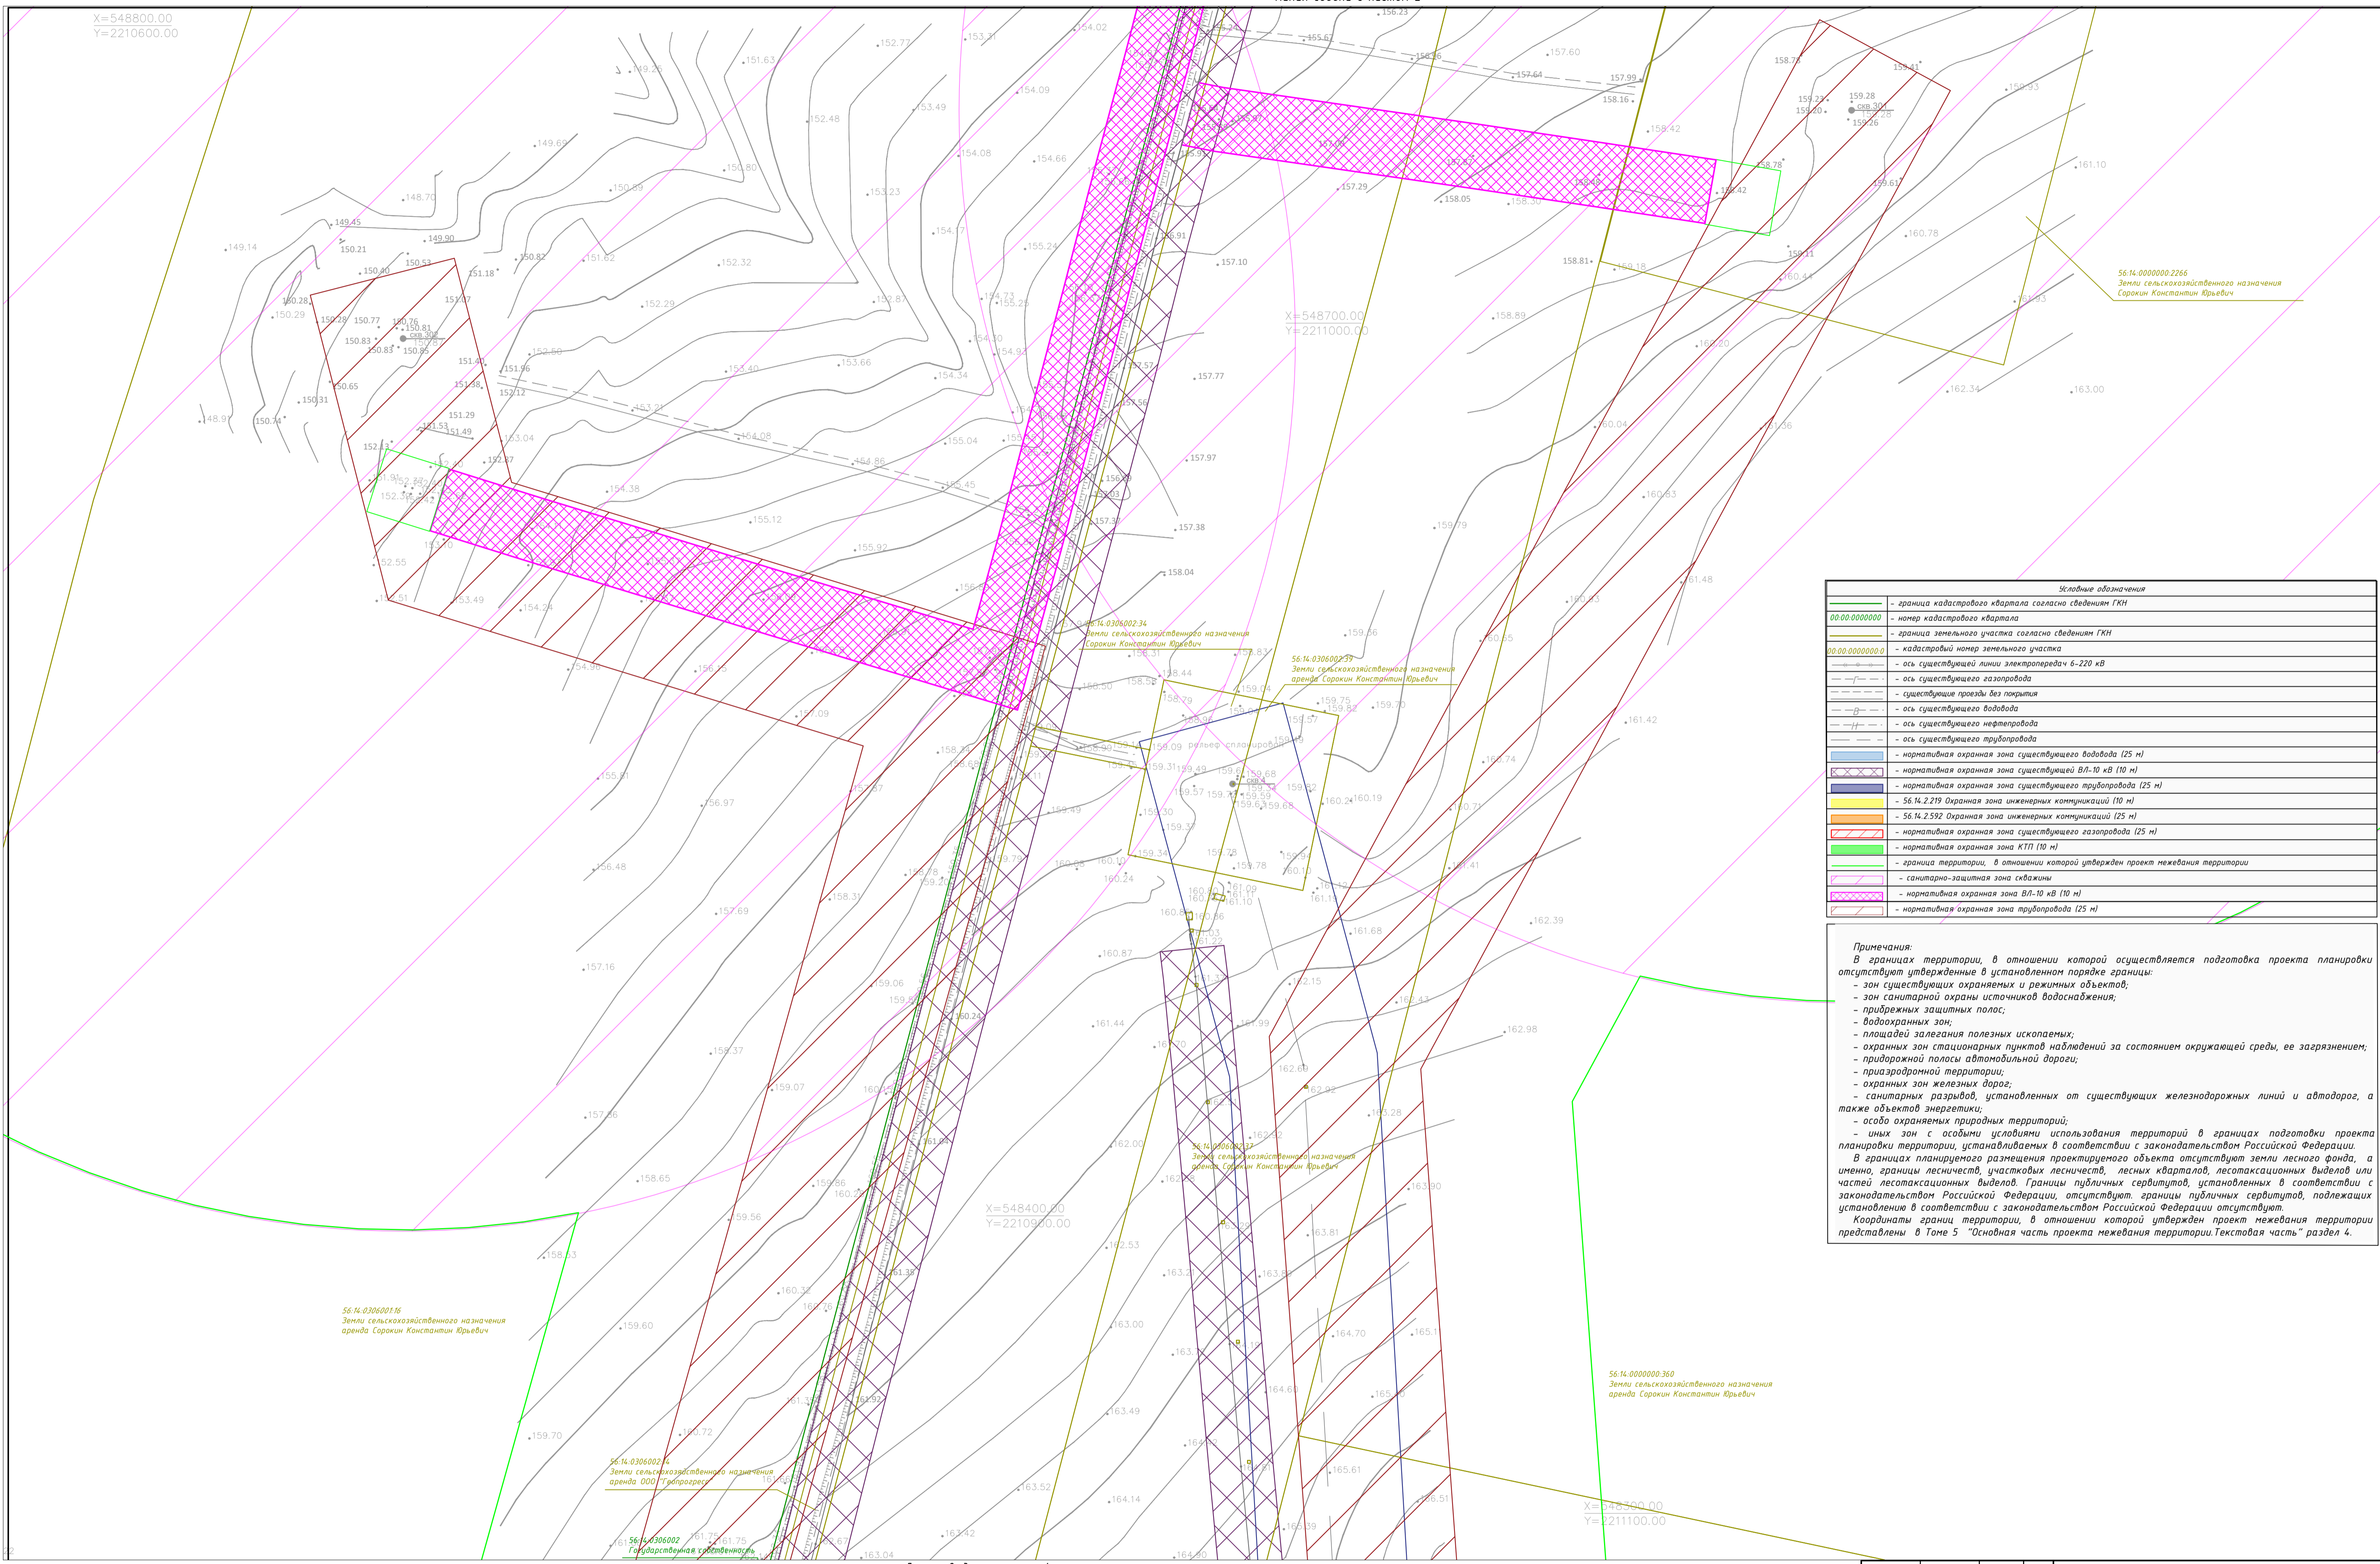

56:14:0306002.34
Земли сельскохозяйственного назначения
аренда Сорокин Константин Юрьевич

56:14:0306002.33
Земли сельскохозяйственного назначения
аренда Сорокин Константин Юрьевич

56:14:0306002.32
Земли сельскохозяйственного назначения
аренда Сорокин Константин Юрьевич

56:14:0306002.31
Земли сельскохозяйственного назначения
аренда Сорокин Константин Юрьевич

56:14:0306001.15
Земли сельскохозяйственного назначения
аренда Сорокин Константин Юрьевич

56:14:0306002.00
Земли сельскохозяйственного назначения
ООО "Турбоагрес"

56:14:0306002.01
Государственная собственность

56:14:0000000.360
Земли сельскохозяйственного назначения
аренда Сорокин Константин Юрьевич

X=548350.00
Y=2211100.00

Условные обозначения


	- граница кадастрового квартала согласно сведениям ГКН
	- номер кадастрового квартала
	- граница земельного участка согласно сведениям ГКН
	- кадастровый номер земельного участка
	- ось существующей линии электропередач 6-220 кВ
	- ось существующего газопровода
	- существующие проезды без покрытия
	- ось существующего водовода
	- ось существующего нефтепровода
	- ось существующего трубопровода
	- нормативная охранная зона существующего водовода (25 м)
	- нормативная охранная зона существующей ВЛ-10 кВ (10 м)
	- нормативная охранная зона существующего трубопровода (25 м)
	- 56:14.2.219 Охранная зона инженерных коммуникаций (10 м)
	- 56:14.2.592 Охранная зона инженерных коммуникаций (25 м)
	- нормативная охранная зона существующего газопровода (25 м)
	- нормативная охранная зона КТП (10 м)
	- граница территории, в отношении которой утвержден проект межевания территории
	- санитарно-защитная зона скважины
	- нормативная охранная зона ВЛ-10 кВ (10 м)
	- нормативная охранная зона трубопровода (25 м)

Примечания:
 В границах территории, в отношении которой осуществляется подготовка проекта планировки отсутствуют утвержденные в установленном порядке границы:
 - зон существующих охраняемых и режимных объектов;
 - зон санитарной охраны источников водоснабжения;
 - прибрежных защитных полос;
 - водоохраных зон;
 - площадей залегания полезных ископаемых;
 - охранных зон стационарных пунктов наблюдений за состоянием окружающей среды, ее загрязнением;
 - придорожной полосы автомобильной дороги;
 - приаэродромной территории;
 - охранных зон железных дорог;
 - санитарных разрывов, установленных от существующих железнодорожных линий и автодорог, а также объектов энергетики;
 - особо охраняемых природных территорий;
 - иных зон с особыми условиями использования территорий в границах подготовки проекта планировки территории, устанавливаемых в соответствии с законодательством Российской Федерации.
 В границах планируемого размещения проектируемого объекта отсутствуют земли лесного фонда, а именно, границы лесничеств, участковых лесничеств, лесных кварталов, лесотаксационных выделов или частей лесотаксационных выделов. Границы публичных сервитутов, установленных в соответствии с законодательством Российской Федерации, отсутствуют. Границы публичных сервитутов, подлежащих установлению в соответствии с законодательством Российской Федерации отсутствуют.
 Координаты границ территории, в отношении которой утвержден проект межевания территории представлены в Томе 5 "Основная часть проекта межевания территории.Текстовая часть" раздел 4.

Линия сводки с листом 4


Линия сводки с листом 4

Схема расположения листов

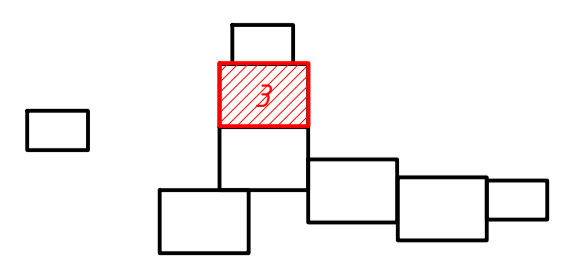

				2020 год			Оренбургская область, Красноармейский район		
				Проект планировки и проект межевания территории «Обустройство скважин №12, 23, 27, 301, 302 Мохового месторождения» в Подольском сельсовете Красноармейского района Оренбургской области					
Изм.	Кол.уч.	Лист док.	Подп.	Дата	Документация по планировке территории на территории МО Подольский сельсовет Красноармейского района Оренбургской области Проект межевания территории. Материалы по обоснованию	Листов	Лист	Листов	
Разработал	Шакиров			12.20		П	3	8	
Проверил	Виттик А.А.			12.20					
Н.контр.	Машкин М.Е.			12.20					
				Формат А1			Копировал		



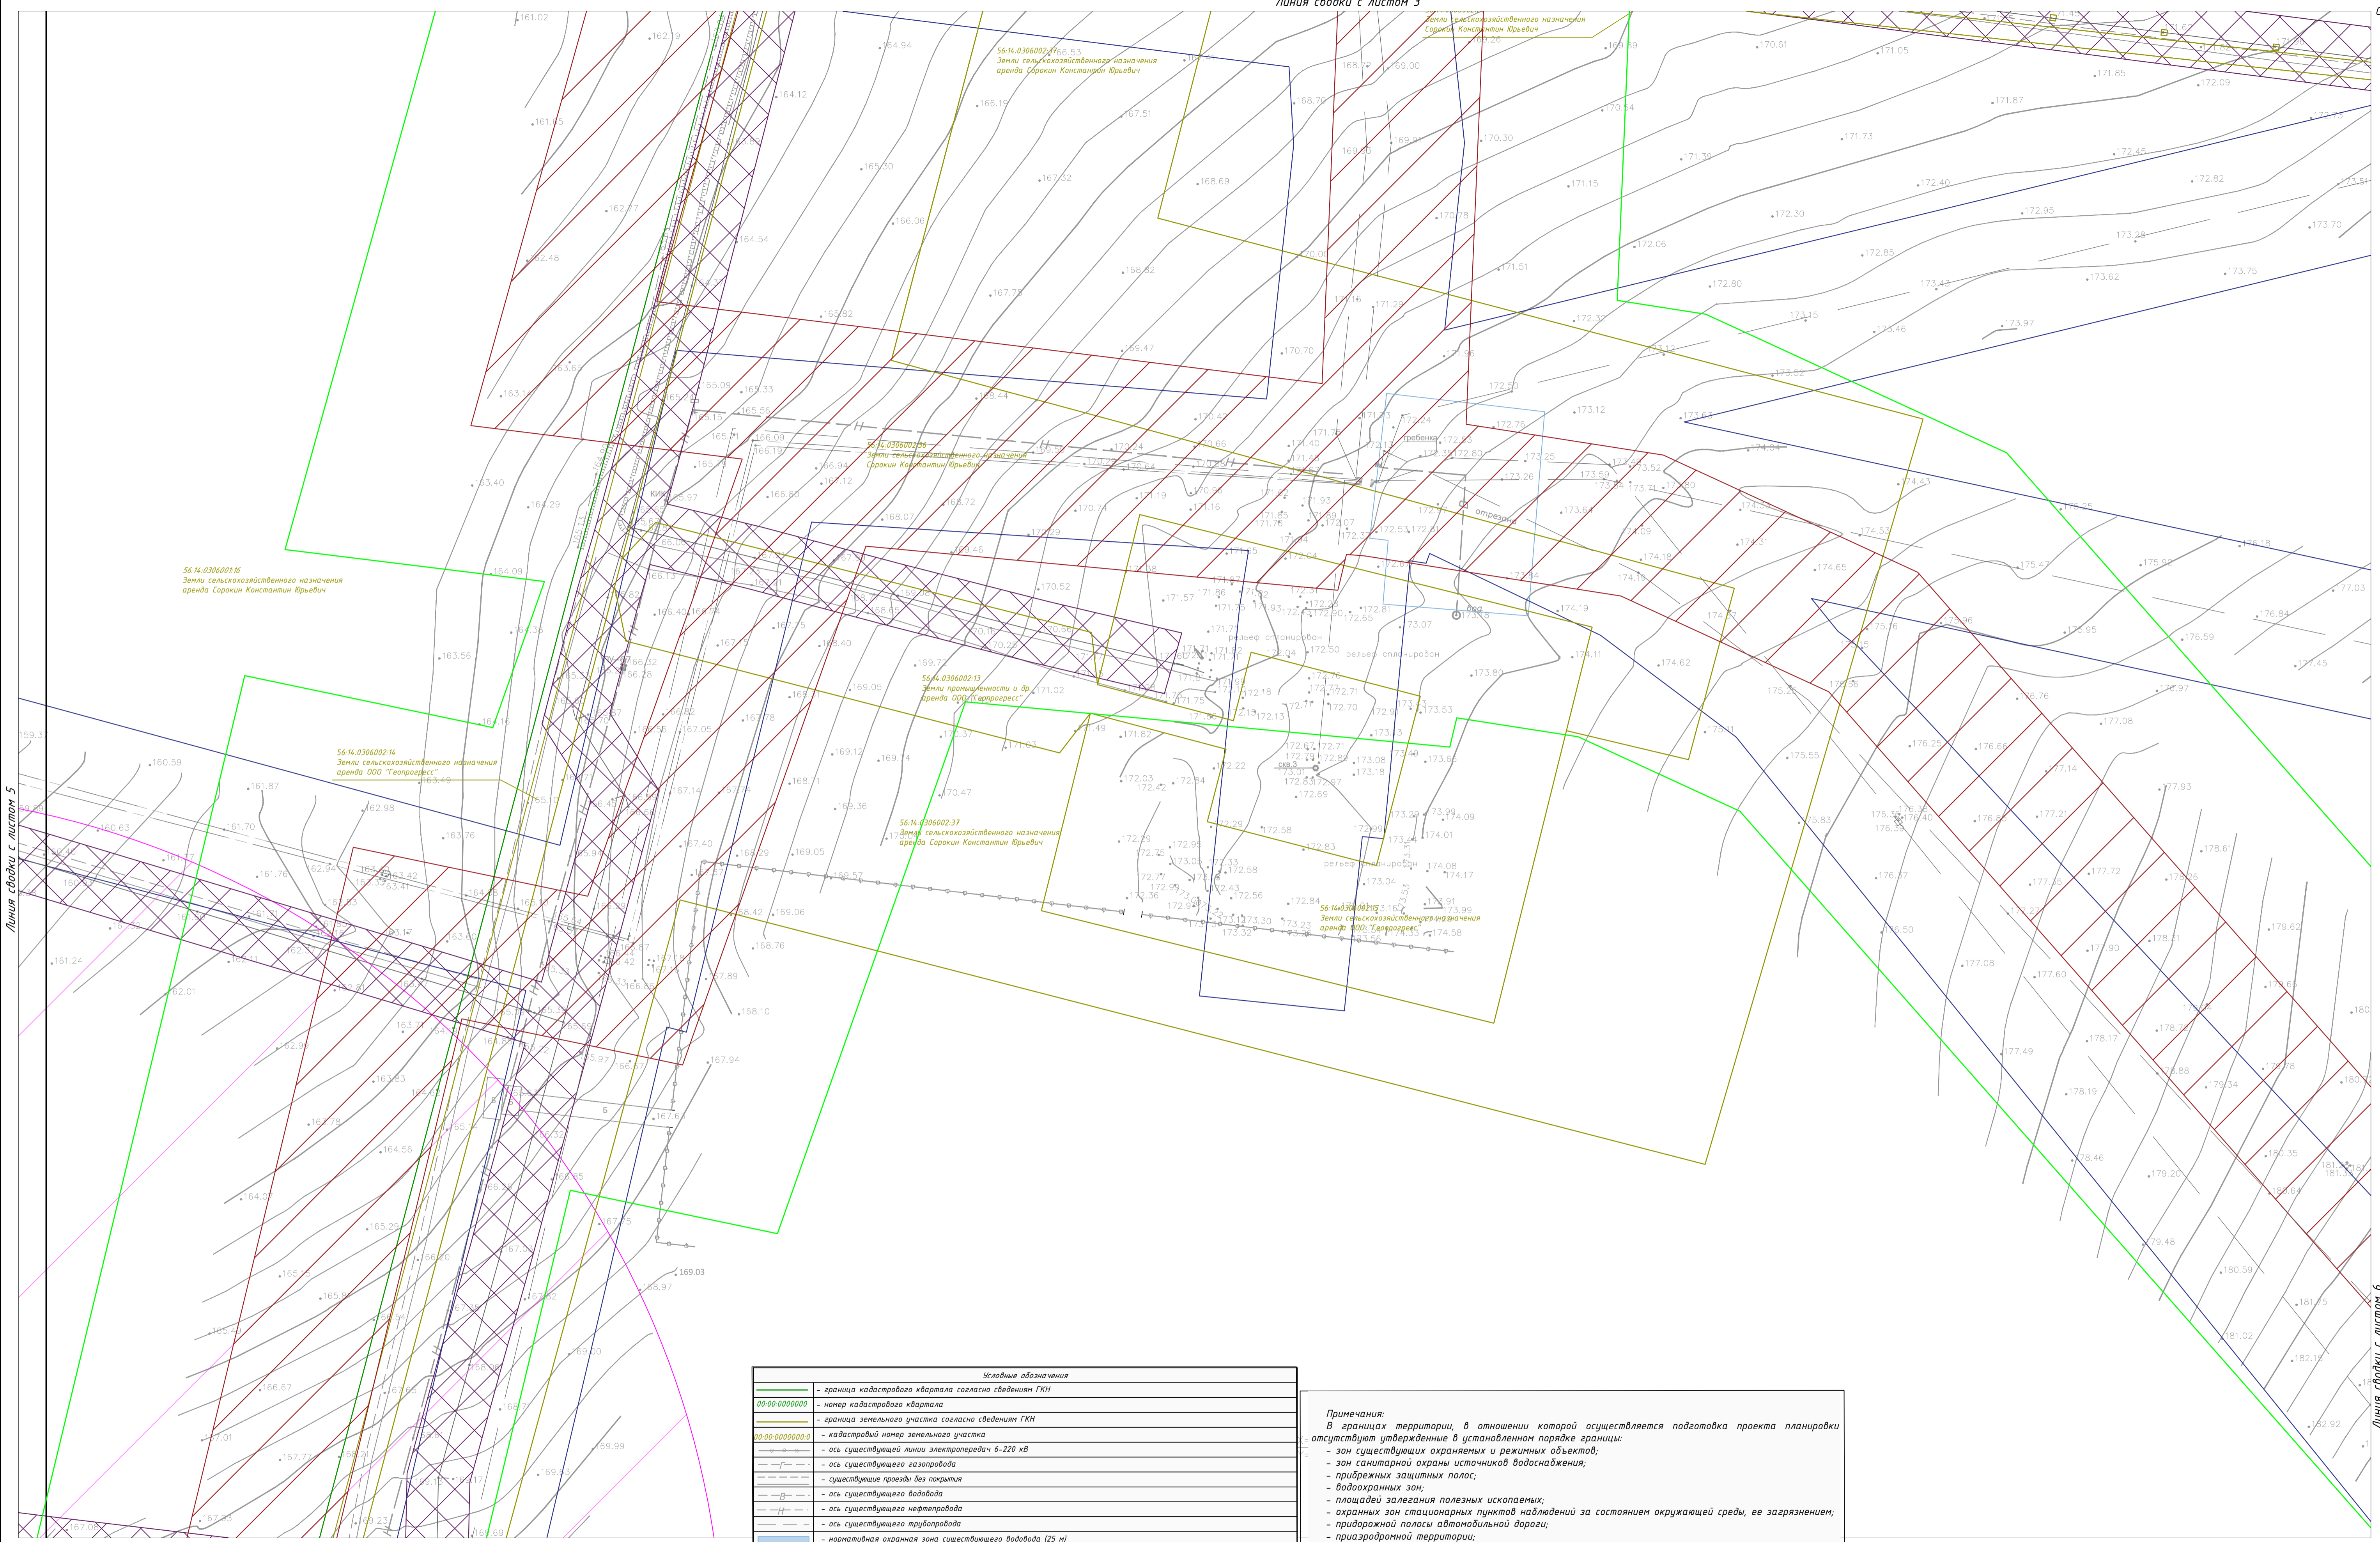


Линия съвки с листом 5

Линия съвки с листом 6

Линия съвки с листом 5

Схема расположения листов

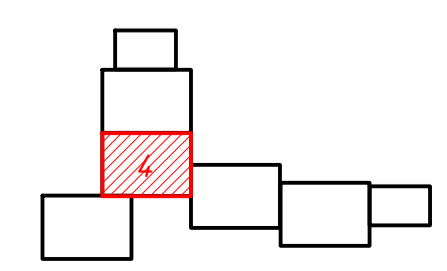


Символьные обозначения	
	- граница кадастрового квартала согласно сведениям ГКИ
	- номер кадастрового квартала
	- граница земельного участка согласно сведениям ГКИ
	- кадастровый номер земельного участка
	- ось существующей линии электропередач 6-220 кВ
	- ось существующего газопровода
	- существующие проезды без покрытия
	- ось существующего водовода
	- ось существующего нефтепровода
	- ось существующего трубопровода
	- нормативная охранная зона существующего водовода (25 м)
	- нормативная охранная зона существующей ВЛ-10 кВ (10 м)
	- нормативная охранная зона существующего трубопровода (25 м)
	- 56.14.2.219 Охранная зона инженерных коммуникаций (10 м)
	- 56.14.2.592 Охранная зона инженерных коммуникаций (25 м)
	- нормативная охранная зона существующего газопровода (25 м)
	- нормативная охранная зона КТП (10 м)
	- граница территории, в отношении которой утвержден проект межевания территории
	- санитарно-защитная зона скважины
	- нормативная охранная зона ВЛ-10 кВ (10 м)
	- нормативная охранная зона трубопровода (25 м)

Примечания:
 В границах территории, в отношении которой осуществляется подготовка проекта планировки территории, отсутствуют утвержденные в установленном порядке границы:
 - зон существующих охраняемых и режимных объектов;
 - зон санитарной охраны источников водоснабжения;
 - прибрежных защитных полос;
 - водоохраных зон;
 - площадей залегания полезных ископаемых;
 - охранных зон стационарных пунктов наблюдения за состоянием окружающей среды, ее загрязнением;
 - придорожной полосы автомобильной дороги;
 - приаэродромной территории;
 - охранных зон железных дорог;
 - санитарных разрывов, установленных от существующих железнодорожных линий и автодорог, а также объектов энергетики;
 - особо охраняемых природных территорий;
 - иных зон с особыми условиями использования территорий в границах подготовки проекта планировки территории, устанавливаемых в соответствии с законодательством Российской Федерации.
 В границах планируемого размещения проектируемого объекта отсутствуют земли лесного фонда, а именно, границы лесничеств, участков лесничеств, лесных кварталов, лесотаксационных выделов или частей лесотаксационных выделов. Границы публичных сервитутов, установленных в соответствии с законодательством Российской Федерации, отсутствуют, границы публичных сервитутов, подлежащих установлению в соответствии с законодательством Российской Федерации отсутствуют.
 Координаты границ территории, в отношении которой утвержден проект межевания территории, представлены в Томе 5 "Основная часть проекта межевания территории. Текстовая часть" раздел 4.

2020 год				Оренбургская область, Красноармейский район		
Проект планировки и проект межевания территории «Обустройство скважины №12, 23, 77, 301, 302 Мохового месторождения» в Подольском сельсовете Красноармейского района Оренбургской области						
Изм. Кол. уч.	Лист док.	Подп.	Дата	Документация по планировке территории на территории МО Подольский сельсовет Красноармейского района Оренбургской области. Проект межевания территории. Материалы по обоснованию.		
Разработал	Шакиров		12.20	Листов	4	Листов
Проверил	Витчик А.А.		12.20	Листов	4	Листов
Н.контр.	Мышкин М.Е.		12.20	Листов	4	Листов



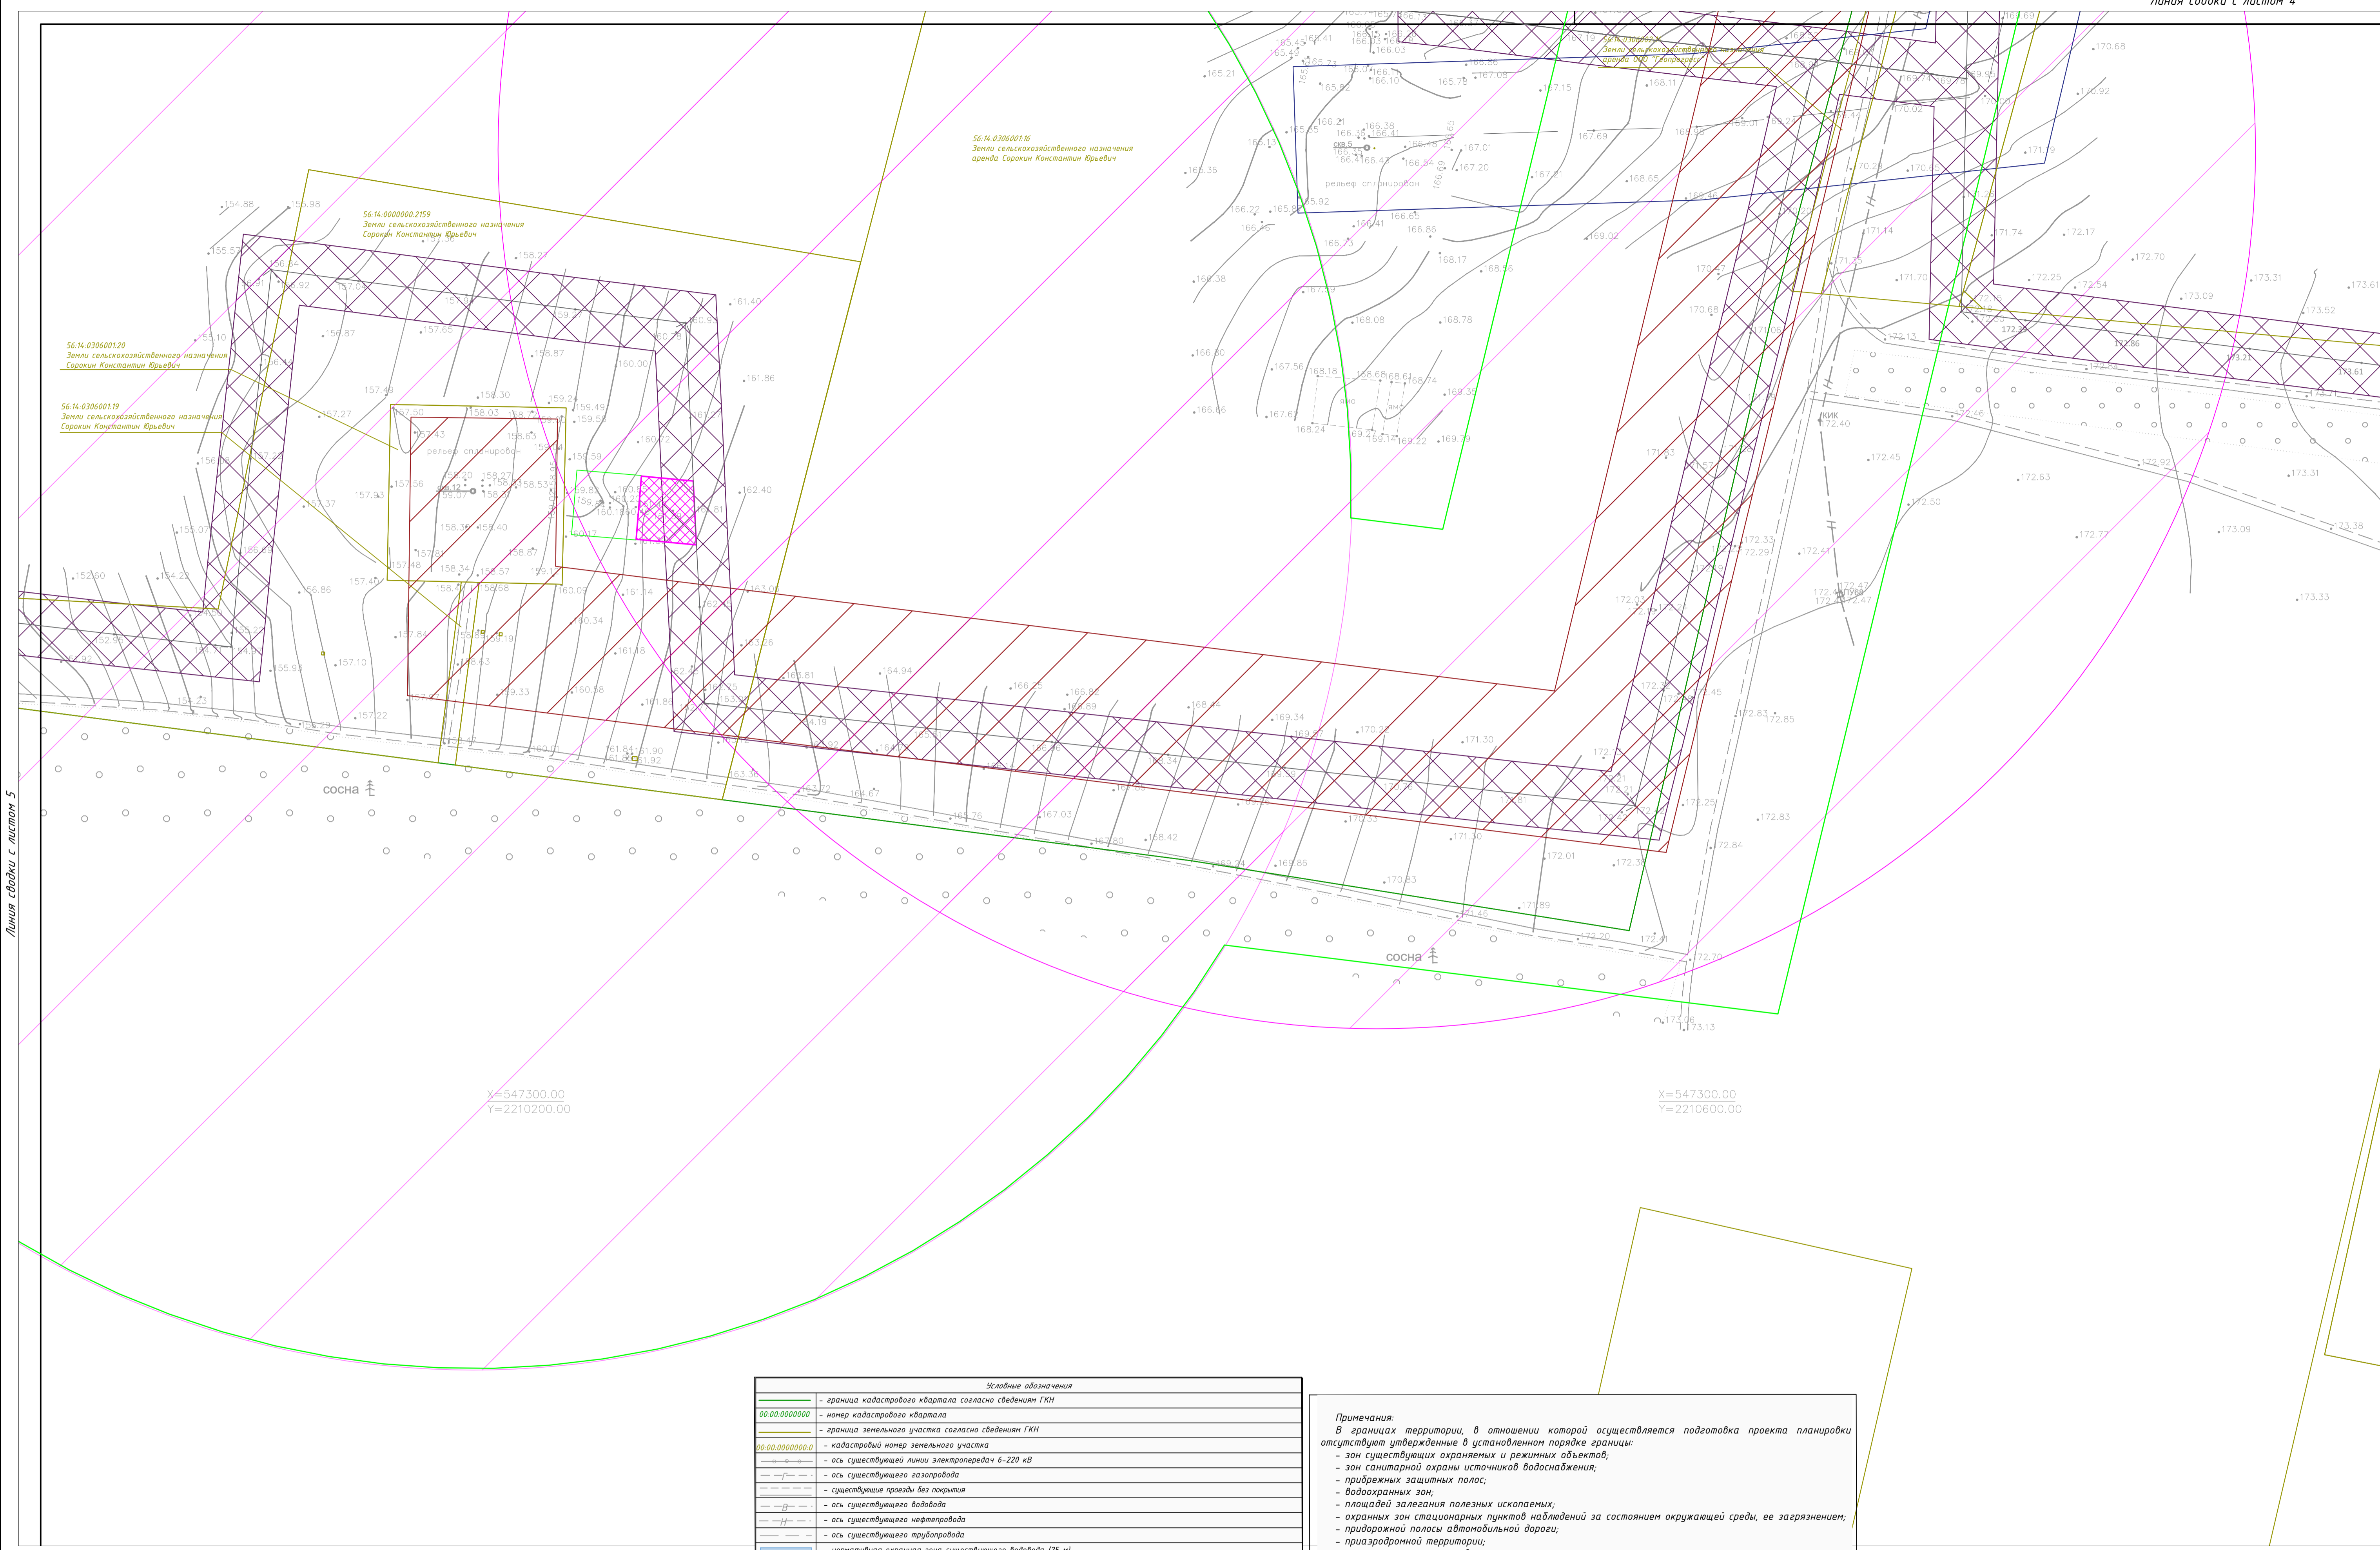

56:14.030600116
Земли сельскохозяйственного назначения
аренда Сорочкин Константин Юрьевич

56:14.00000002159
Земли сельскохозяйственного назначения
Сорочкин Константин Юрьевич

56:14.030600120
Земли сельскохозяйственного назначения
Сорочкин Константин Юрьевич

56:14.030600119
Земли сельскохозяйственного назначения
Сорочкин Константин Юрьевич

X=547300.00
Y=2210200.00

X=547300.00
Y=2210600.00


сосна

сосна

Числовые обозначения	
—	- граница кадастрового квартала согласно сведениям ГИИ
00.00.00000000	- номер кадастрового квартала
—	- граница земельного участка согласно сведениям ГИИ
00.00.00000000	- кадастровый номер земельного участка
—	- ось существующей линии электропередач 6-220 кВ
—	- ось существующего газопровода
—	- существующие проезды без покрытия
—	- ось существующего водовода
—	- ось существующего нефтепровода
—	- ось существующего трубопровода
—	- нормативная охранная зона существующего водовода (25 м)
—	- нормативная охранная зона существующей ВЛ-10 кВ (10 м)
—	- нормативная охранная зона существующего трубопровода (25 м)
—	- 56.14.2.219 Охранная зона инженерных коммуникаций (10 м)
—	- 56.14.2.592 Охранная зона инженерных коммуникаций (25 м)
—	- нормативная охранная зона существующего газопровода (25 м)
—	- нормативная охранная зона КТП (10 м)
—	- граница территории, в отношении которой утвержден проект межевания территории
—	- санитарно-защитная зона скважины
—	- нормативная охранная зона ВЛ-10 кВ (10 м)
—	- нормативная охранная зона трубопровода (25 м)


Примечания:
В границах территории, в отношении которой осуществляется подготовка проекта планировки отсутствуют утвержденные в установленном порядке границы:
- зон существующих охраняемых и режимных объектов;
- зон санитарной охраны источников водоснабжения;
- прибрежных защитных полос;
- водоохранных зон;
- площадей залегания полезных ископаемых;
- охранных зон стационарных пунктов наблюдений за состоянием окружающей среды, ее загрязнением;
- придорожной полосы автомобильной дороги;
- приаэродромной территории;
- охранных зон железных дорог;
- санитарных разрывов, установленных от существующих железнодорожных линий и автодорог, а также объектов энергетики;
- особо охраняемых природных территорий;
- иных зон с особыми условиями использования территорий в границах подготовки проекта планировки территории, устанавливаемых в соответствии с законодательством Российской Федерации.
В границах планируемого размещения проектируемого объекта отсутствуют земли лесного фонда, а именно, границы лесничеств, участковых лесничеств, лесных кварталов, лесотаксационных выделов или частей лесотаксационных выделов. Границы публичных сервитутов, установленных в соответствии с законодательством Российской Федерации, отсутствуют. Границы публичных сервитутов, подлежащих установлению в соответствии с законодательством Российской Федерации отсутствуют.
Координаты грани территории, в отношении которой утвержден проект межевания территории представлены в Томе 5 "Основная часть проекта межевания территории.Текстовая часть" раздел 4.

Схема расположения листов

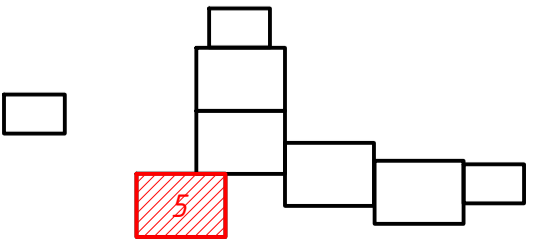

2020 год				Оренбургская область, Красноармейский район		
Проект планировки и проект межевания территории «Обустройство скважин №12, 23, 77, 301, 302 Мохового месторождения» в Подольском сельсовете Красноармейского района Оренбургской области				Лист	Лист	Лист
Изм.	Кол.уч.	Лист док.	Подп.	Дата	Лист	Лист
Разработал	Шакиров			12.20	5	8
Проверил	Виттик А.А.			12.20		
Н.контр.	Мышкин М.Е.			12.20		



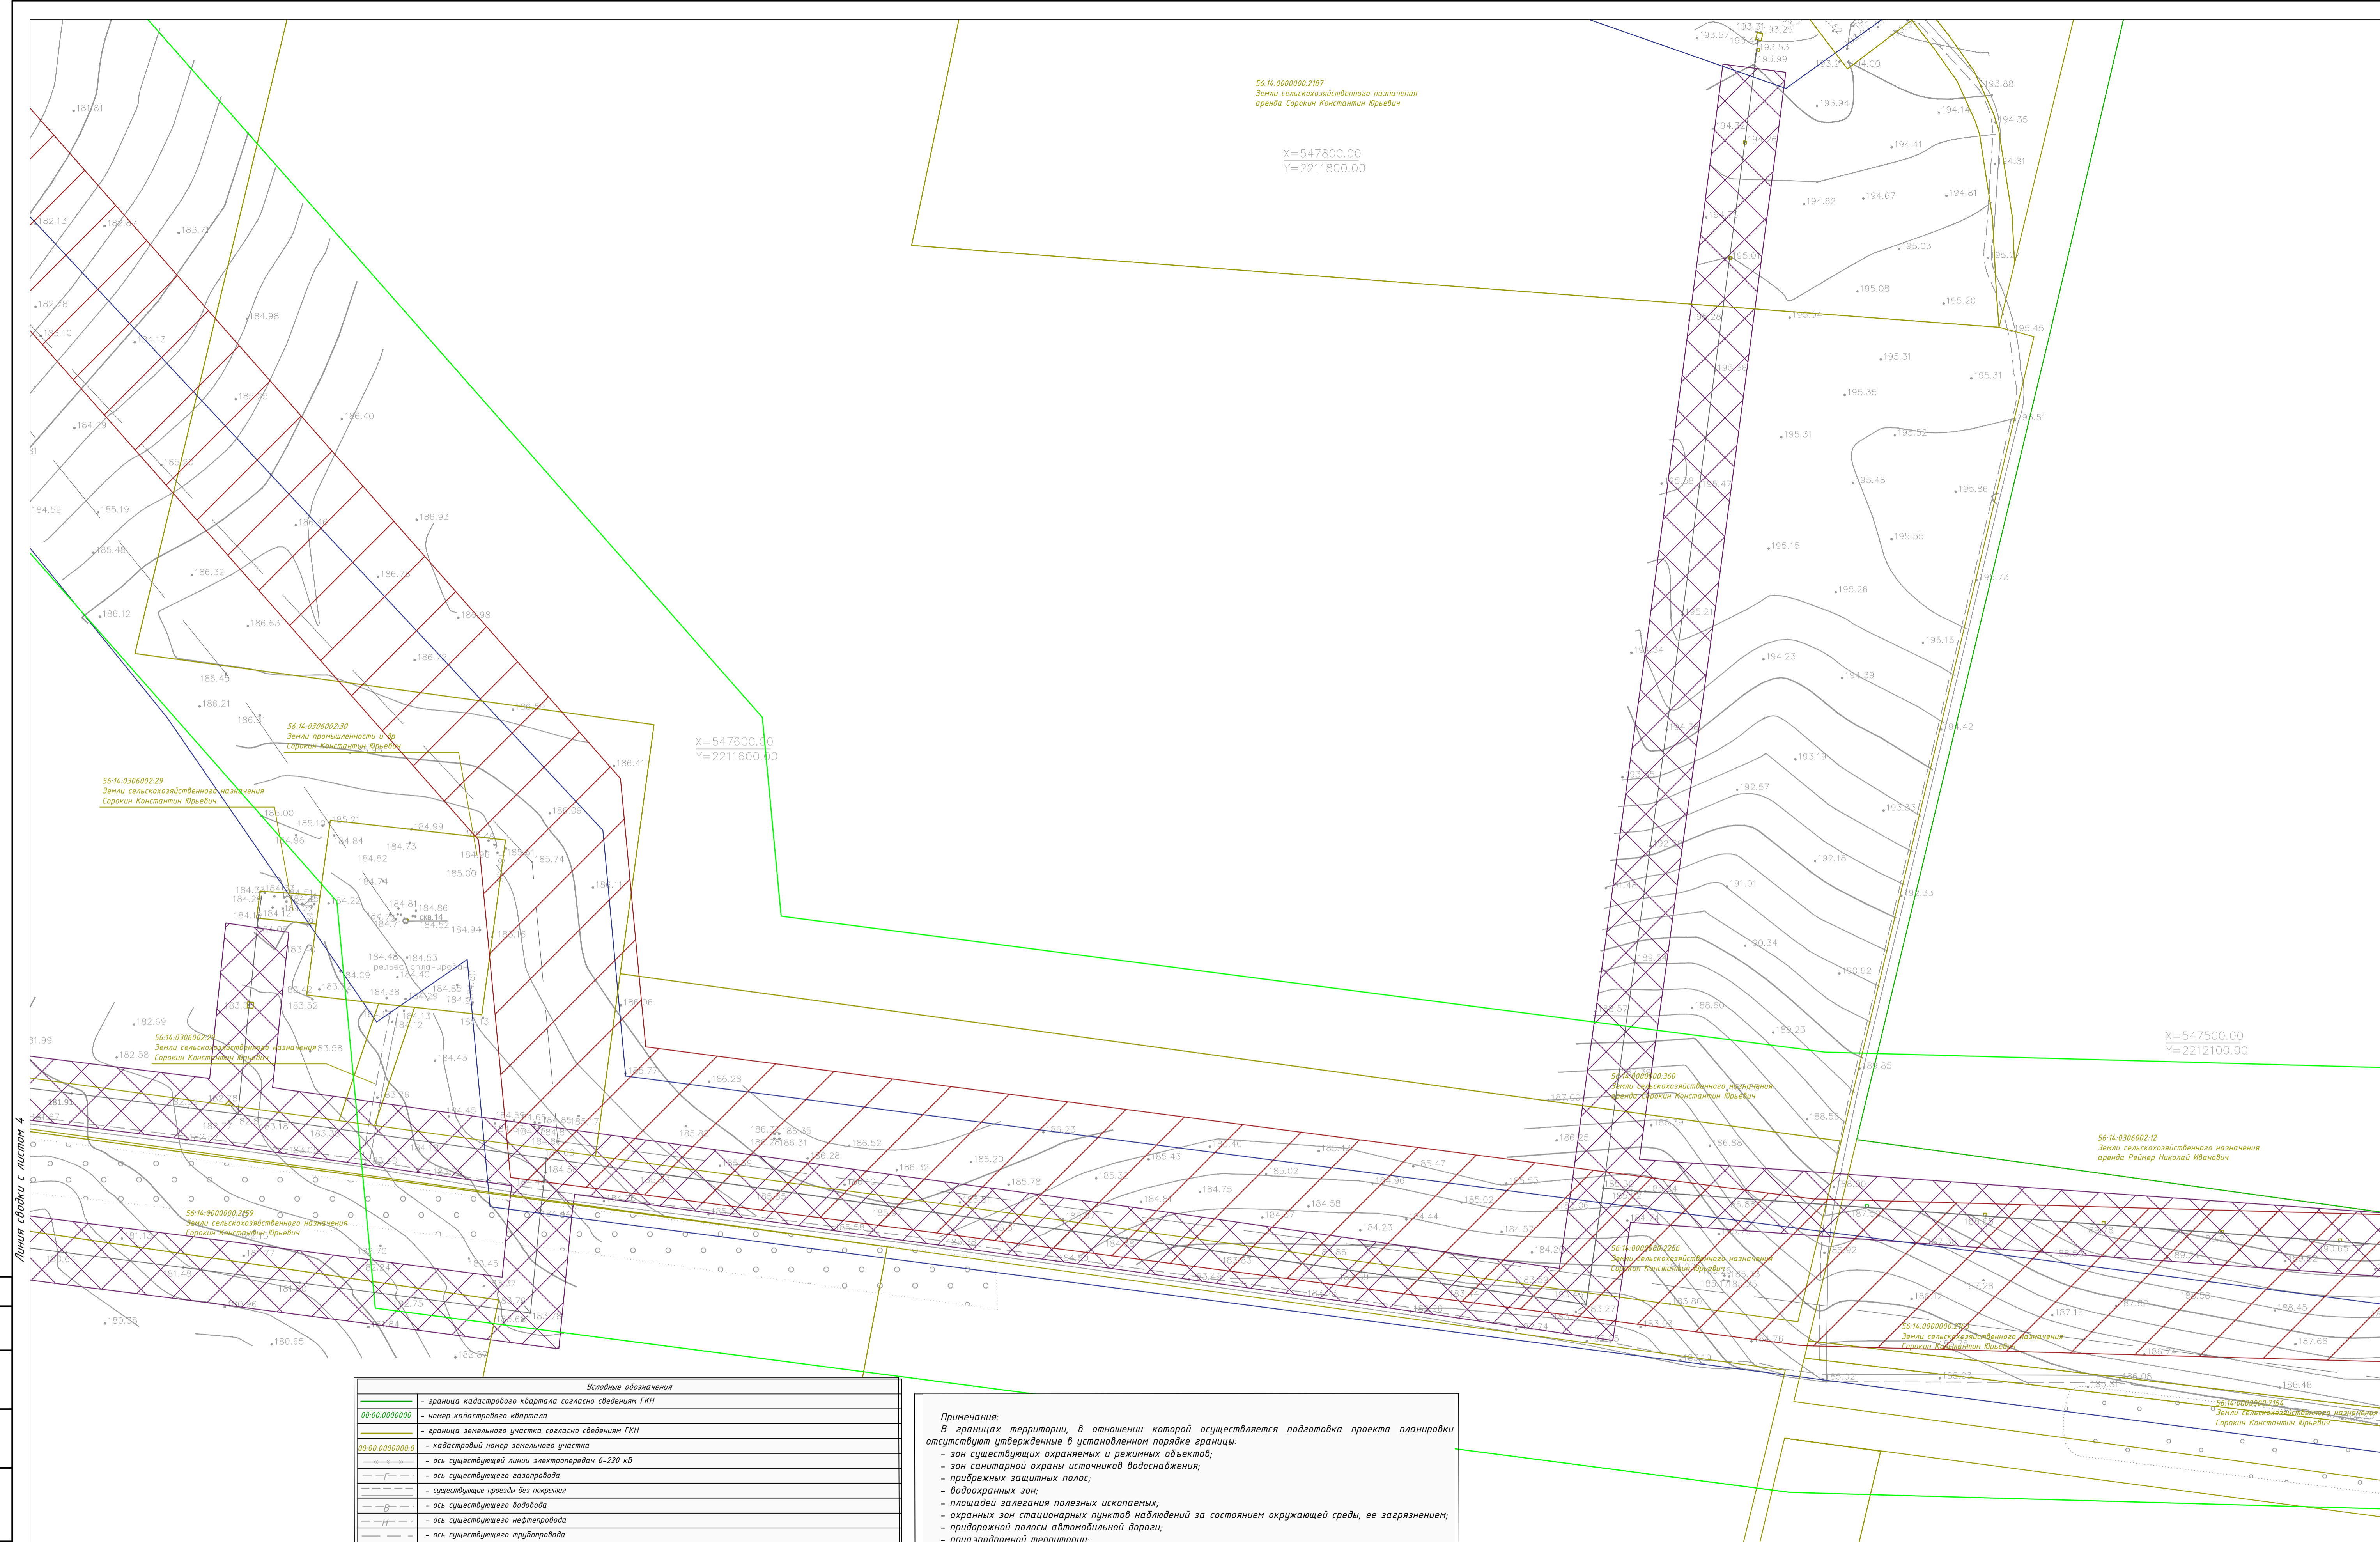


Линия стыка с листом 4

Линия стыка с листом 7

Условные обозначения	
	- граница кадастрового квартала согласно сведениям ГКН
	- номер кадастрового квартала
	- граница земельного участка согласно сведениям ГКН
	- кадастровый номер земельного участка
	- ось существующей линии электропередач 6-220 кВ
	- ось существующего газопровода
	- существующие проезды без покрытия
	- ось существующего водовода
	- ось существующего нефтепровода
	- ось существующего трубопровода
	- нормативная охранная зона существующего водовода (25 м)
	- нормативная охранная зона существующей ВЛ-10 кВ (10 м)
	- нормативная охранная зона существующего трубопровода (25 м)
	- 56.14.2.219 Охранная зона инженерных коммуникаций (10 м)
	- 56.14.2.592 Охранная зона инженерных коммуникаций (25 м)
	- нормативная охранная зона существующего газопровода (25 м)
	- нормативная охранная зона КТП (10 м)
	- граница территории, в отношении которой утвержден проект межевания территории
	- санитарно-защитная зона скважины
	- нормативная охранная зона ВЛ-10 кВ (10 м)
	- нормативная охранная зона трубопровода (25 м)


Примечания:
 В границах территории, в отношении которой осуществляется подготовка проекта планировки отсутствуют утвержденные в установленном порядке границы:
 - зон существующих охраняемых и режимных объектов;
 - зон санитарной охраны источников водоснабжения;
 - прибрежных защитных полос;
 - водоохраных зон;
 - площадей залегания полезных ископаемых;
 - охранных зон стационарных пунктов наблюдений за состоянием окружающей среды, ее загрязнением;
 - придорожной полосы автомобильной дороги;
 - приазорной территории;
 - охранных зон железных дорог;
 - санитарных разрывов, установленных от существующих железнодорожных линий и автодорог, а также объектов энергетики;
 - особо охраняемых природных территорий;
 - иных зон с особыми условиями использования территорий в границах подготовки проекта планировки территории, устанавливаемых в соответствии с законодательством Российской Федерации.
 В границах планируемого размещения проектируемого объекта отсутствуют земли лесного фонда, а именно, границы лесничеств, участковых лесничеств, лесных кварталов, лесотаксационных выделов или частей лесотаксационных выделов. Границы публичных сервитутов, установленных в соответствии с законодательством Российской Федерации, отсутствуют. Границы публичных сервитутов, подлежащих установлению в соответствии с законодательством Российской Федерации отсутствуют.
 Координаты границ территории, в отношении которой утвержден проект межевания территории представлены в Томе 5 "Основная часть проекта межевания территории. Текстовая часть" раздел 4.

Схема расположения листов

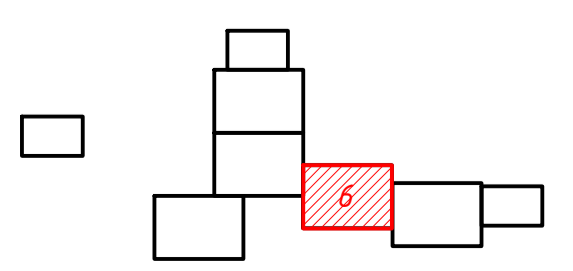

2020 год				Оренбургская область, Красноармейский район		
Проект планировки и проект межевания территории «Обустройство скважин №12, 23, 77, 301, 302 Мохового месторождения» в Подольском сельсовете Красноармейского района Оренбургской области				Лист	Лист	Лист
Изм. Кол. уч.	Лист док.	Подп.	Дата	Лист	Лист	Лист
Разработал	Шакиров		12.20	6	8	
Проверил	Виттик А.А.		12.20			
Н.контр.	Мышкин М.Е.		12.20			



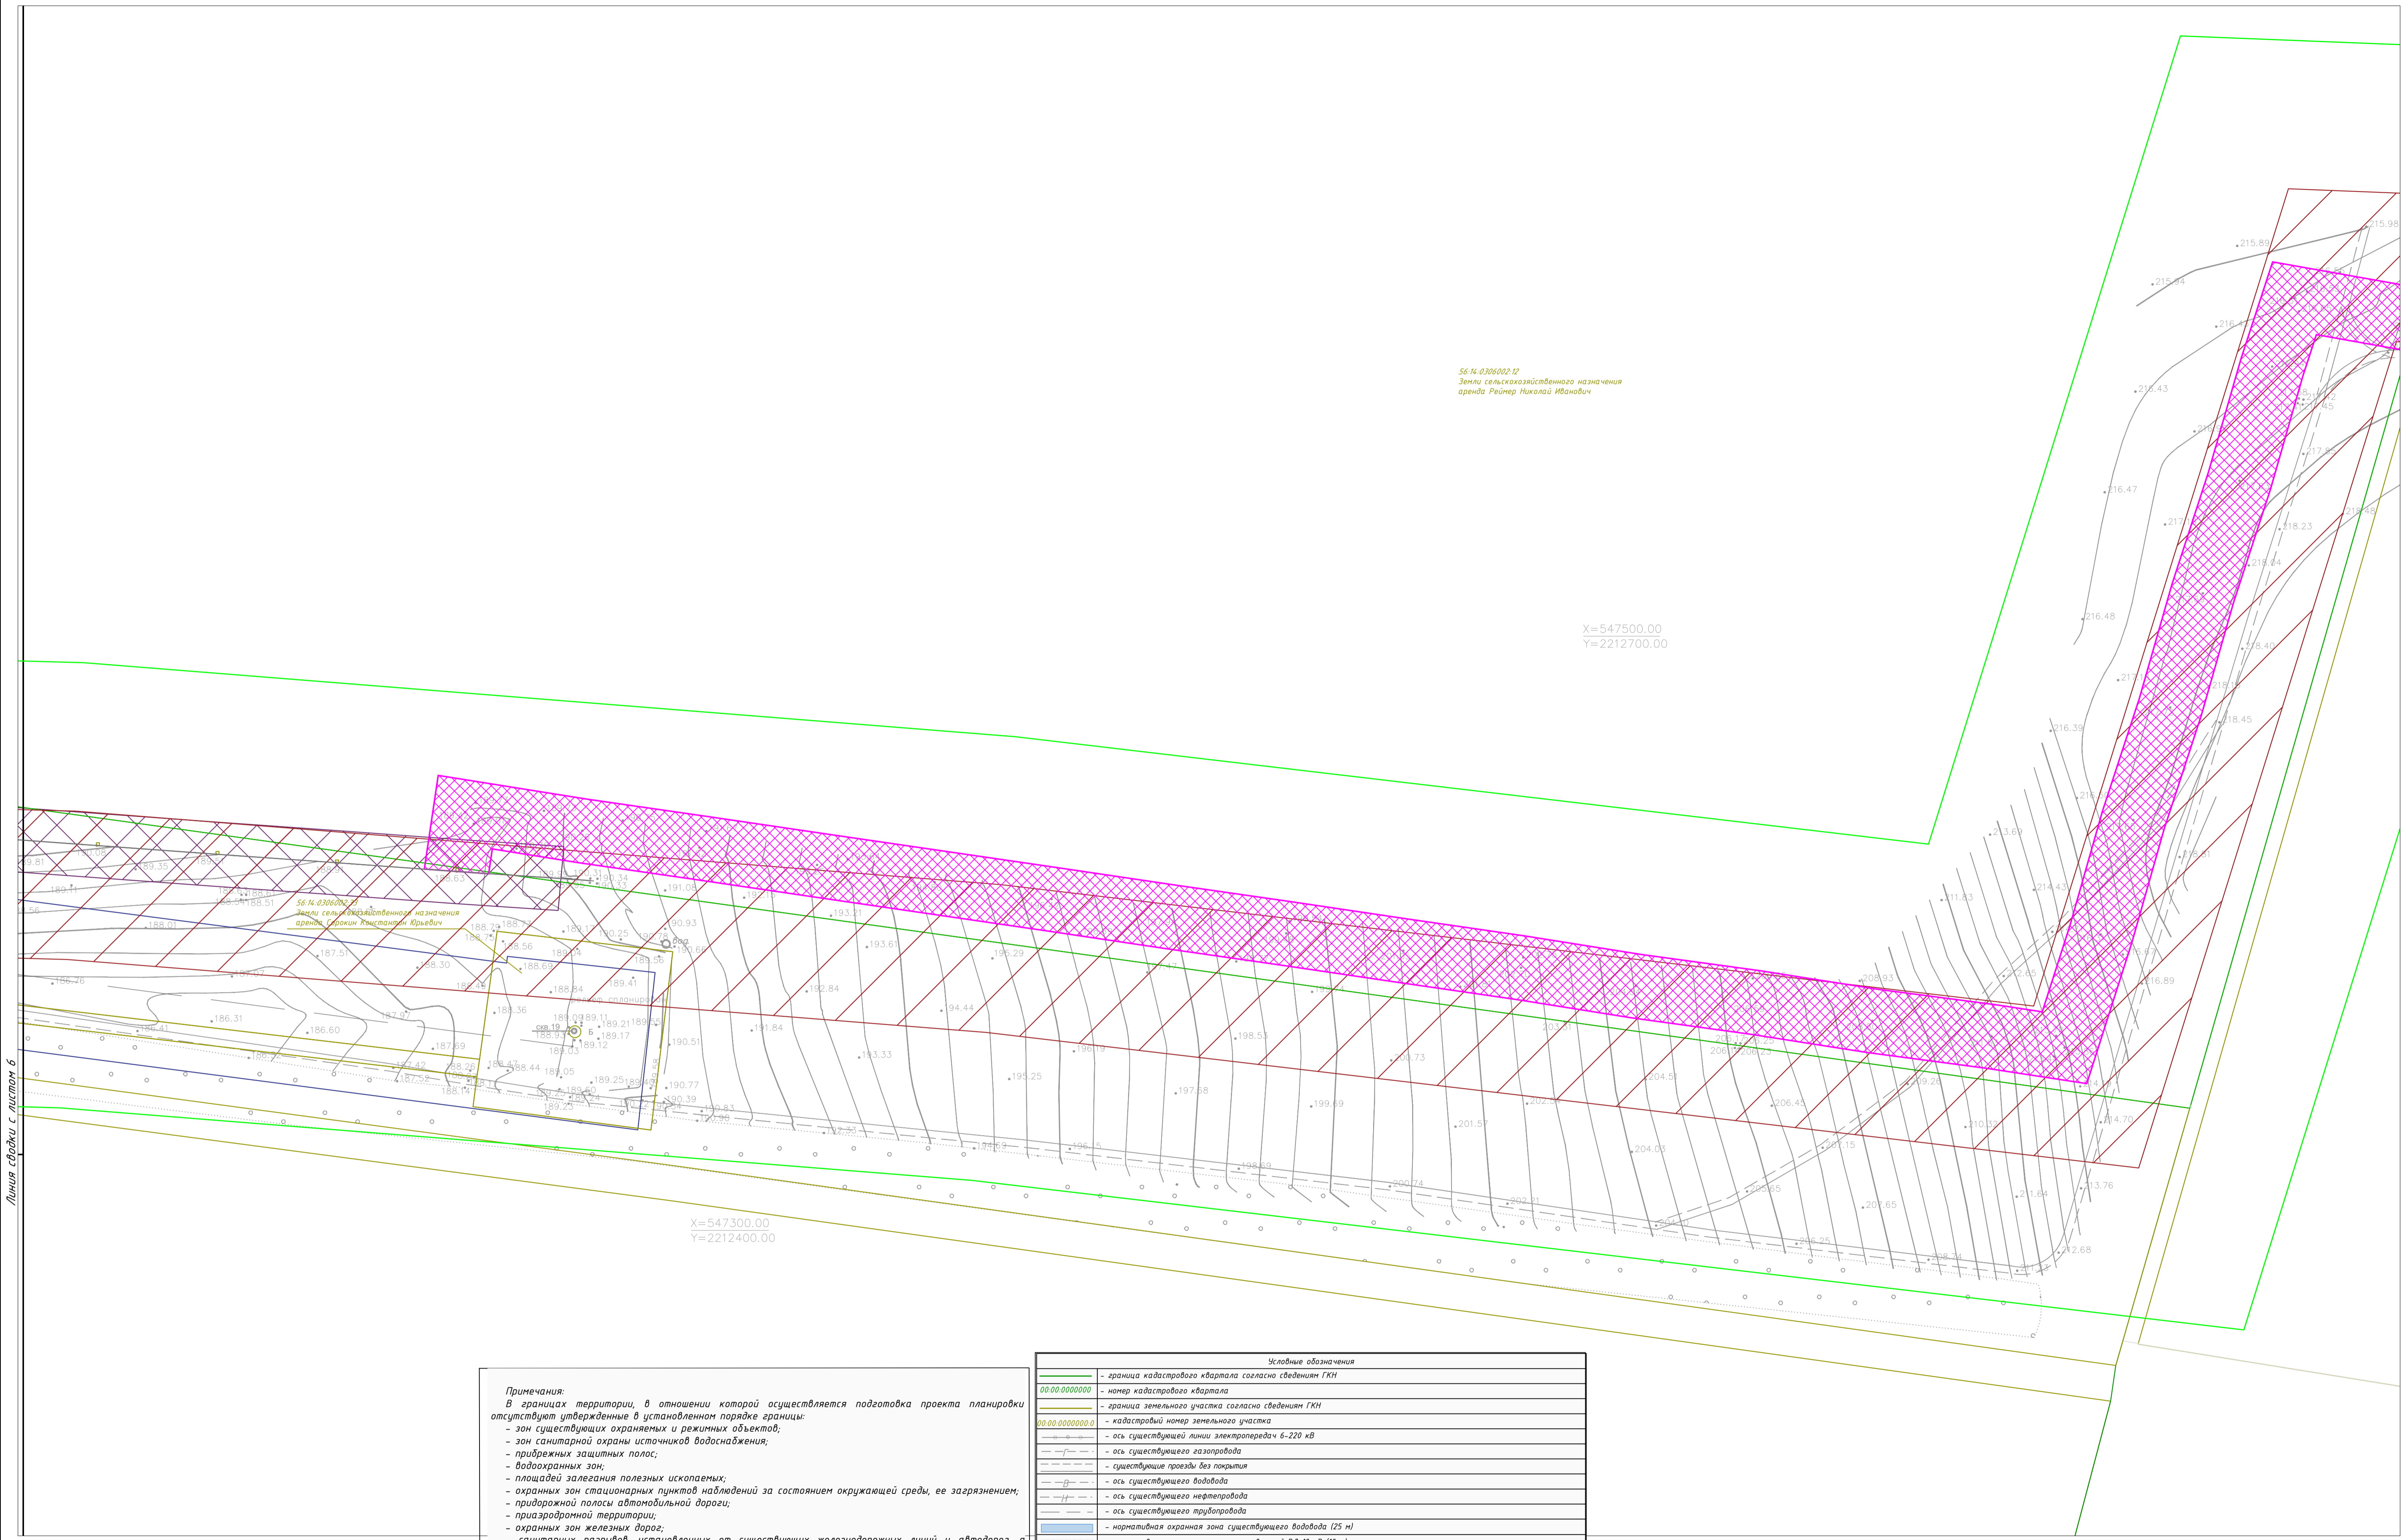

56.14.0306002.12
Земли сельскохозяйственного назначения
аренды Рейнер Николай Иванович


X=547500.00
Y=2212700.00

X=547300.00
Y=2212400.00

Примечания:
 В границах территории, в отношении которой осуществляется подготовка проекта планировки отсутствуют утвержденные в установленном порядке границы:
 - зон существующих охраняемых и режимных объектов;
 - зон санитарной охраны источников водоснабжения;
 - прибрежных защитных полос;
 - водоохранных зон;
 - площадей залегания полезных ископаемых;
 - охранных зон стационарных пунктов наблюдений за состоянием окружающей среды, ее загрязнением;
 - придорожной полосы автомобильной дороги;
 - приаэродромной территории;
 - охранных зон железных дорог;
 - санитарных разрывов, установленных от существующих железнодорожных линий и автодорог, а также объектов энергетики;
 - особо охраняемых природных территорий;
 - иных зон с особыми условиями использования территорий в границах подготовки проекта планировки территории, устанавливаемых в соответствии с законодательством Российской Федерации.
 В границах планируемого размещения проектируемого объекта отсутствуют земли лесного фонда, а именно, границы лесничеств, участковых лесничеств, лесных кварталов, лесотаксационных выделов или частей лесотаксационных выделов. Границы публичных сервитутов, установленных в соответствии с законодательством Российской Федерации, отсутствуют. Границы публичных сервитутов, подлежащих установлению в соответствии с законодательством Российской Федерации отсутствуют.
 Координаты границы территории, в отношении которой утвержден проект межевания территории представлены в Томе 5 "Основная часть проекта межевания территории.Текстовая часть" раздел 4.

Условные обозначения	
	- граница кадастрового квартала согласно сведениям ГКН
	- граница земельного участка согласно сведениям ГКН
	- ось существующей линии электропередач 6-220 кВ
	- ось существующего газопровода
	- существующие проезды без покрытия
	- ось существующего водовода
	- ось существующего нефтепровода
	- ось существующего трубопровода
	- нормативная охранная зона существующего водовода (25 м)
	- нормативная охранная зона существующего ВЛ-10 кВ (10 м)
	- нормативная охранная зона существующего трубопровода (25 м)
	- 56.14.2.219 Охранная зона инженерных коммуникаций (10 м)
	- 56.14.2.592 Охранная зона инженерных коммуникаций (25 м)
	- нормативная охранная зона существующего газопровода (25 м)
	- нормативная охранная зона КТП (10 м)
	- граница территории, в отношении которой утвержден проект межевания территории
	- санитарно-защитная зона скважины
	- нормативная охранная зона ВЛ-10 кВ (10 м)
	- нормативная охранная зона трубопровода (25 м)


Схема расположения листов

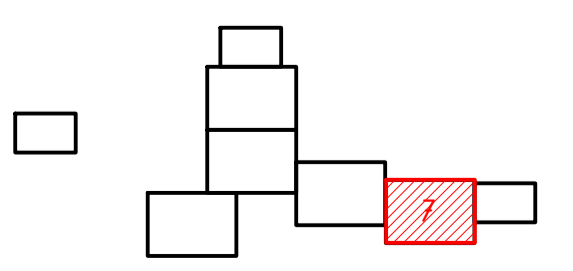

				2020 год			Оренбургская область, Красногвардейский район			
				Проект планировки и проект межевания территории «Обустройство скважины №12, 23, 77, 301, 302 Мохового месторождения» в Подольском сельсовете Красногвардейского района Оренбургской области						
Изм.	Кол.уч.	Лист док.	Подп.	Дата	Документация по планировке территории на территории МО Подольский сельсовет Красногвардейского района Оренбургской области					
Разработал	Шакиров			12.20	Проект межевания территории. Материалы по обоснованию					
Проверил	Виттик А.А.			12.20	Листов	7	Лист	8	Листов	8
Н.контр.	Мышкин М.Е.			12.20	Лист	7	Лист	8	Листов	8
				Копировано			Формат А1			



Линия сводки с листом 7

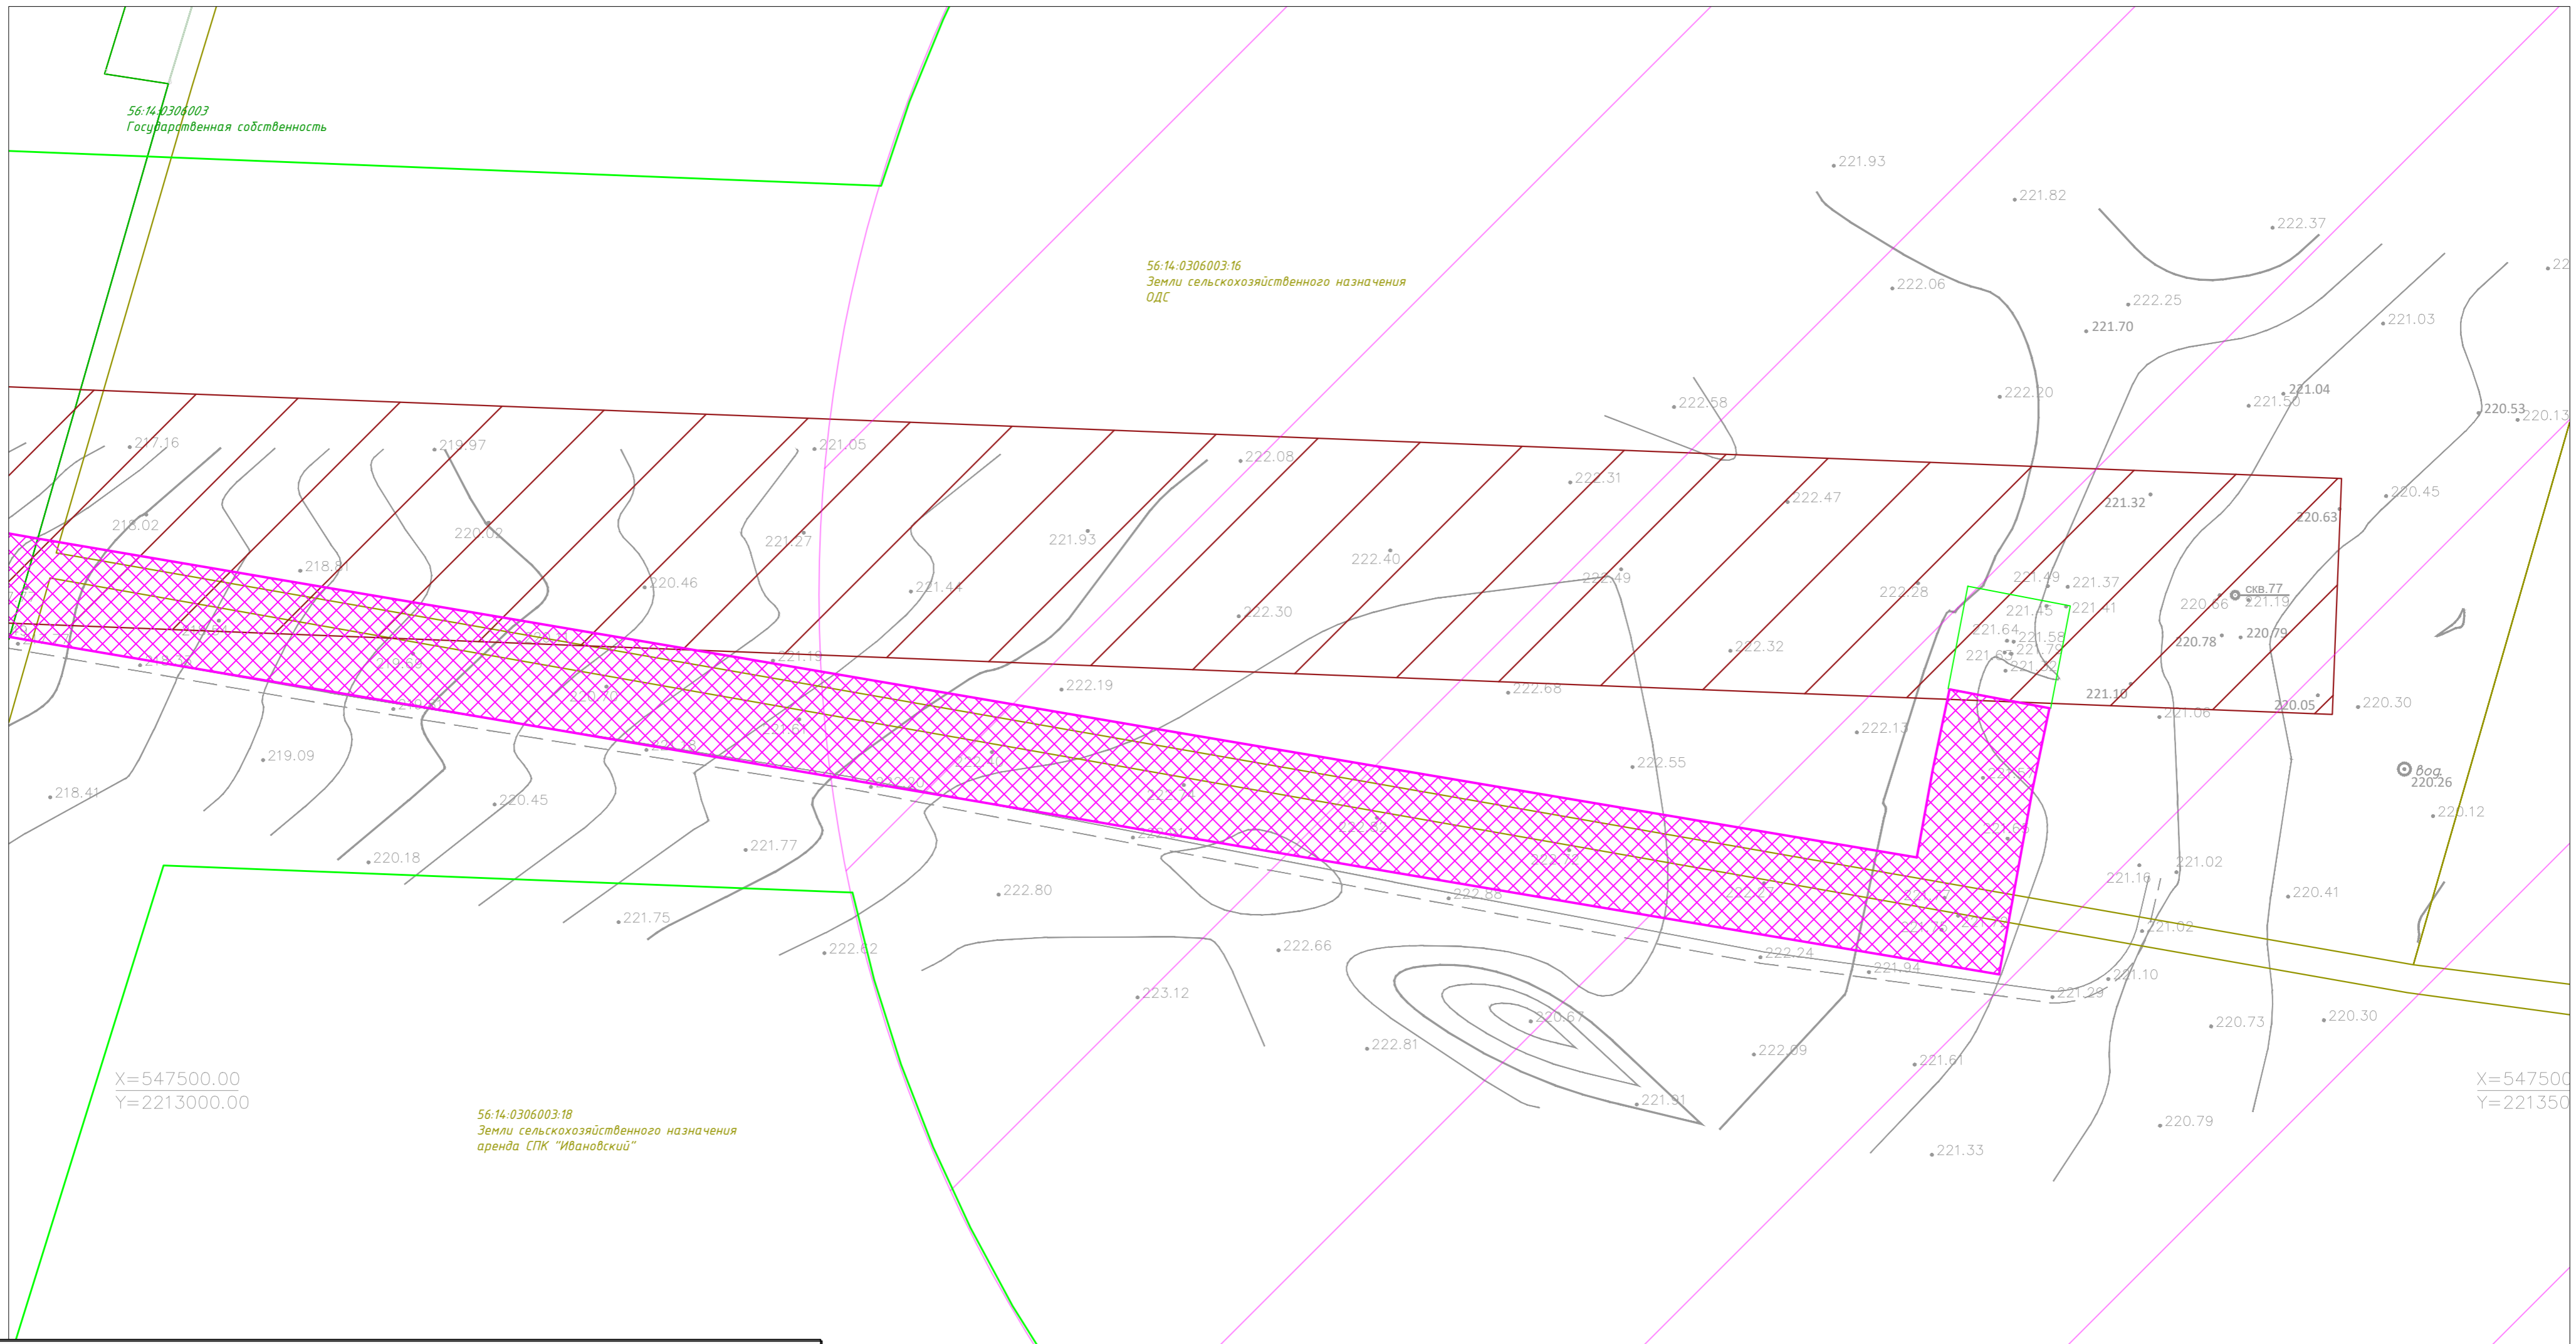

X=547500.00
Y=2213000.00

X=547500
Y=221350


56:14:0306003:18
Земли сельскохозяйственного назначения
аренда СПК "Ивановский"

Условные обозначения

	- граница кадастрового квартала согласно сведениям ГКН
	- номер кадастрового квартала
	- граница земельного участка согласно сведениям ГКН
	- кадастровый номер земельного участка
	- ось существующей линии электропередач 6-220 кВ
	- ось существующего газопровода
	- существующие проезды без покрытия
	- ось существующего водовода
	- ось существующего нефтепровода
	- ось существующего трубопровода
	- нормативная охранная зона существующего водовода (25 м)
	- нормативная охранная зона существующей ВЛ-10 кВ (10 м)
	- нормативная охранная зона существующего трубопровода (25 м)
	- 56.14.2.219 Охранная зона инженерных коммуникаций (10 м)
	- 56.14.2.592 Охранная зона инженерных коммуникаций (25 м)
	- нормативная охранная зона существующего газопровода (25 м)
	- нормативная охранная зона КТП (10 м)
	- граница территории, в отношении которой утвержден проект межевания территории
	- санитарно-защитная зона скважины
	- нормативная охранная зона ВЛ-10 кВ (10 м)
	- нормативная охранная зона трубопровода (25 м)

Примечания:
 В границах территории, в отношении которой осуществляется подготовка проекта планировки отсутствуют утвержденные в установленном порядке границы:
 - зон существующих охраняемых и режимных объектов;
 - зон санитарной охраны источников водоснабжения;
 - прибрежных защитных полос;
 - водоохраных зон;
 - площадей залегания полезных ископаемых;
 - охранных зон стационарных пунктов наблюдений за состоянием окружающей среды, ее загрязнением;
 - придорожной полосы автомобильной дороги;
 - приаэродромной территории;
 - охранных зон железных дорог;
 - санитарных разрывов, установленных от существующих железнодорожных линий и автодорог, а также объектов энергетики;
 - особо охраняемых природных территорий;
 - иных зон с особыми условиями использования территорий в границах подготовки проекта планировки территории, устанавливаемых в соответствии с законодательством Российской Федерации.
 В границах планируемого размещения проектируемого объекта отсутствуют земли лесного фонда, а именно, границы лесничеств, участковых лесничеств, лесных кварталов, лесотаксационных выделов или частей лесотаксационных выделов. Границы публичных сервитутов, установленных в соответствии с законодательством Российской Федерации, отсутствуют. Границы публичных сервитутов, подлежащих установлению в соответствии с законодательством Российской Федерации отсутствуют.
 Координаты границ территории, в отношении которой утвержден проект межевания территории представлены в Томе 5 "Основная часть проекта межевания территории.Текстовая часть" раздел 4.

Схема расположения листов

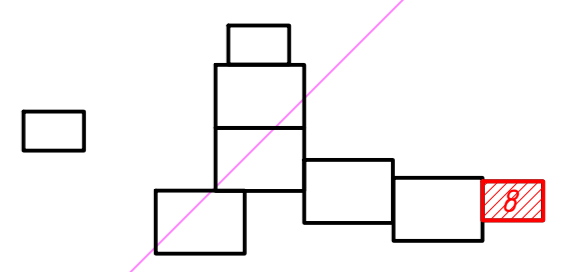

				2020 год			Оренбургская область, Красногвардейский район			
				Проект планировки и проект межевания территории «Обустройство скважин №12, 23, 77, 301, 302 Мохового месторождения» в Подольском сельсовете Красногвардейского района Оренбургской области						
Изм.	Кол. уч.	Лист док.	Подп.	Дата	Документация по планировке территории на территории МО Подольский сельсовет, Красногвардейского района Оренбургской области			Стадия	Лист	Листов
	Разработал	Шакиров		12.20	Красногвардейского района Оренбургской области			П	8	8
	Проверил	Витик А.А.		12.20	Проект межевания территории. Материалы по обоснованию					
	Н.контр.	Мышкин М.Е.		12.20	Нормы границ существующих земельных участков, границы зон с особыми условиями использования территории, местоположения существующих объектов капитального строительства, границы особо охраняемых природных территорий, границы лесничеств, участковых лесничеств, лесных кварталов, лесотаксационных выделов или частей лесотаксационных выделов, границы публичных сервитутов					
				М 1:1000						
				Копировал			Формат А2			