

**ОБЩЕСТВО С ОГРАНИЧЕННОЙ ОТВЕТСТВЕННОСТЬЮ
«АВРОРА»**

**«Система ППД Мохового месторождения»
в Подольском сельсовете Красногвардейского района
Оренбургской области**

**ДОКУМЕНТАЦИЯ ПО ПЛАНИРОВКЕ ТЕРРИТОРИИ
(ПРОЕКТ ПЛАНИРОВКИ И МЕЖЕВАНИЯ ТЕРРИТОРИИ)**

Том 8

**Материалы по обоснованию проекта межевания территории.
Графическая часть.**

2021 г

**ОБЩЕСТВО С ОГРАНИЧЕННОЙ ОТВЕТСТВЕННОСТЬЮ
«АВРОРА»**

**«Система ПИД Мохового месторождения»
в Подольском сельсовете Красногвардейского района
Оренбургской области**

**ДОКУМЕНТАЦИЯ ПО ПЛАНИРОВКЕ ТЕРРИТОРИИ
(ПРОЕКТ ПЛАНИРОВКИ И МЕЖЕВАНИЯ ТЕРРИТОРИИ)**

Том 8

**Материалы по обоснованию проекта межевания территории.
Графическая часть.**

ГИП

Витик А.А.

2021 г

Инд. № подл.	Подп. и дата	Взам. инв. №

Состав проекта

ТОМ №	Наименование
ТОМ 1	Основная часть проекта планировки территории. Положение о размещении объектов трубопроводного транспорта
ТОМ 2	Основная часть проекта планировки территории. Графическая часть.
ТОМ 3	Материалы по обоснованию проекта планировки территории. Пояснительная записка.
ТОМ 4	Материалы по обоснованию проекта планировки территории. Графическая часть.
ТОМ 5	Основная часть проекта межевания территории. Текстовая часть.
ТОМ 6	Основная часть проекта межевания территории. Графическая часть.
ТОМ 7	Материалы по обоснованию проекта межевания территории. Текстовая часть.
ТОМ 8	Материалы по обоснованию проекта межевания территории. Графическая часть.

Согласовано				
-------------	--	--	--	--

Взам. инв. №

Подп. и дата

Инв. № подл.

Изм.	Кол.уч.	Лист	№ док.	Подп.	Дата				
Разработал		Шакиров				Документация по планировке территории	Стадия	Лист	Листов
							П	1	9
Проверил		Мышкин					ООО «Аврора» г. Оренбург		
Нач. отдела		Мышкин							


Содержание

1. Чертеж по обоснованию проекта межевания территории с отображением границ существующих земельных участков, границ зон с особыми условиями использования территории, местоположения существующих объектов капитального строительства, границ особо охраняемых природных территорий, границ территории объектов культурного наследия, границ лесничеств, участковых лесничеств, лесных кварталов, лесотаксационных выделов или частей лесотаксационных выделов, границ публичных сервитутов М 1:1000.....3
2. Схема границ субъектов Российской Федерации, муниципальных образований, населенных пунктов, в которых расположена территория, применительно к которой подготавливается проект межевания М 1:15000.....9

Инов. № подл.	Подп. и дата	Взам. инв. №					Проект планировки и межевания территории	Лист
						2		
Изм.	Кол.уч.	Лист	№ док.	Подп.	Дата			

X=547900.00
Y=2209700.00

Условные обозначения	
	- граница кадастрового квартала согласно сведениям ГКН
	- номер кадастрового квартала
	- граница земельного участка согласно сведениям ГКН
	- кадастровый номер земельного участка
	- ось существующей линии электропередач 6-220 кВ
	- существующие проезды без покрытия
	- существующие объекты капитального строительства
	- ось существующего нефтепровода
	- ось существующего водопровода
	- зона планируемого размещения объекта «Система ППД Мохового месторождения»
	- охранная зона, подлежащая установлению в связи с размещением проектируемых объектов
	- нормативная охранная зона проектируемого водопровода (25 м)
	- Охранная зона, установленная в соответствии с законодательством Российской Федерации
	- 56.14.2.592 Охранная зона инженерных коммуникаций (25 м)

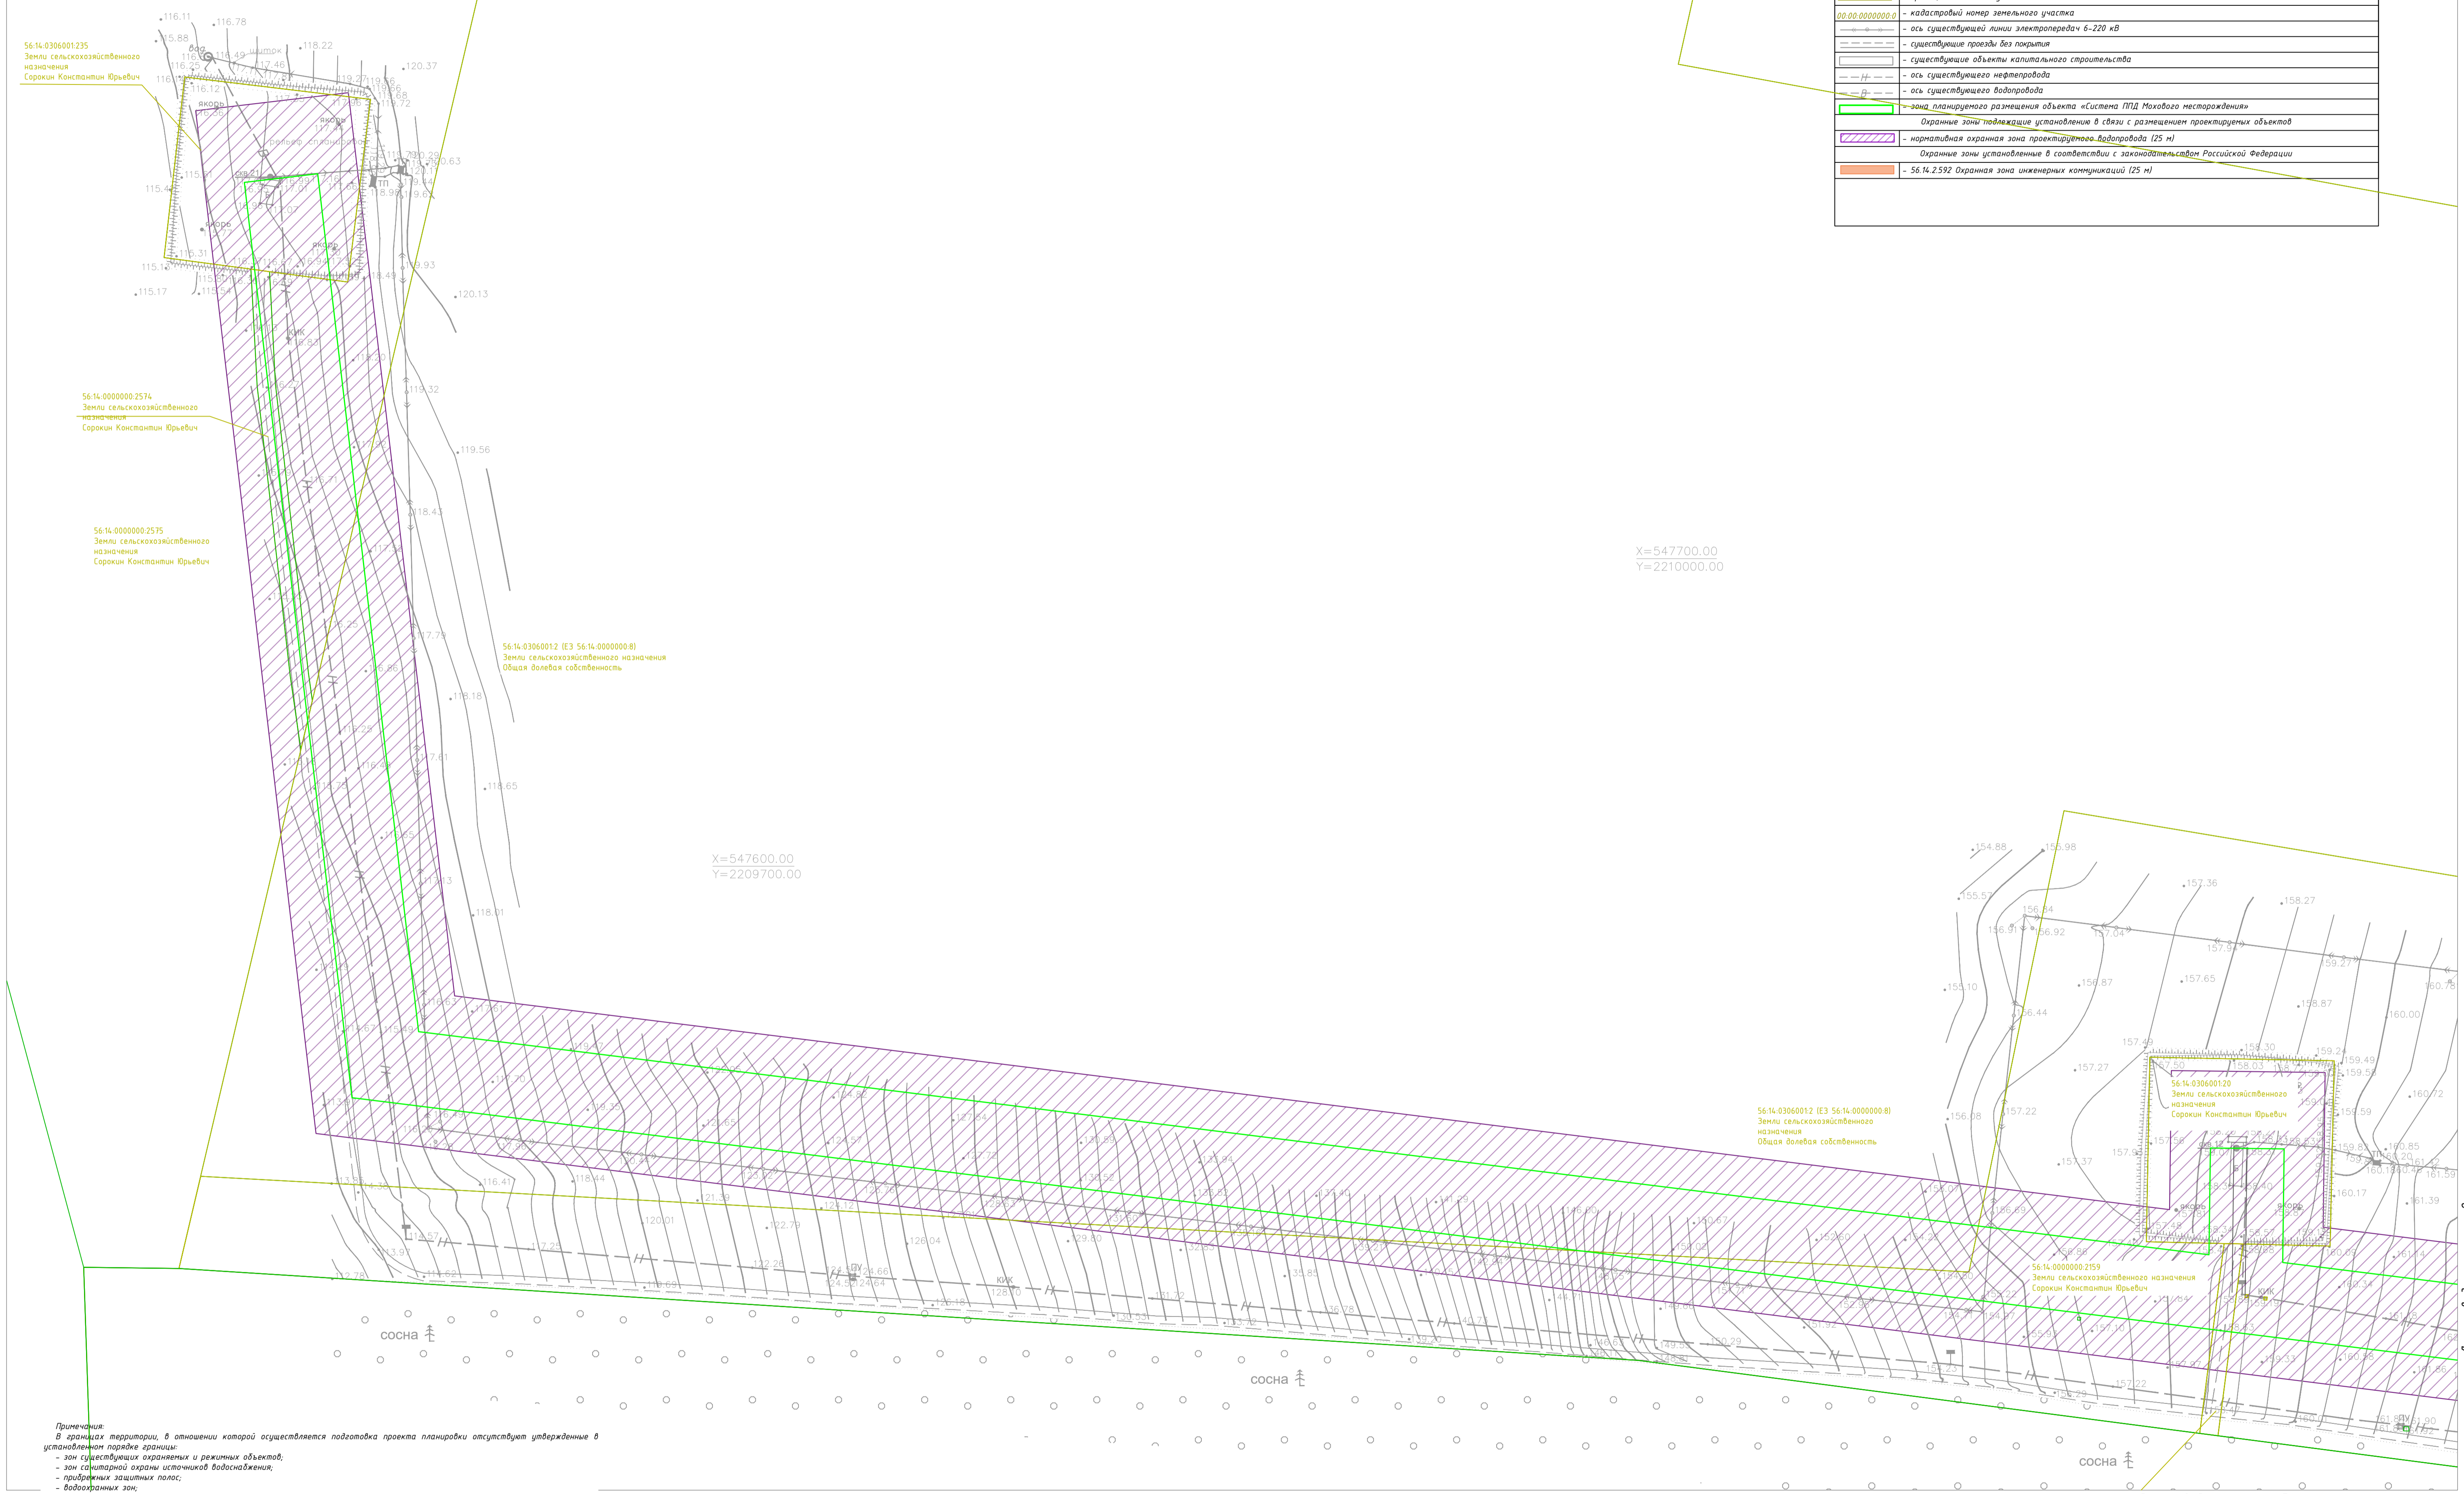

X=547600.00
Y=2209700.00


X=547700.00
Y=2210000.00

Линия свидаки с листом 5

Линия свидаки с листом 2

Примечания:
 В границах территории, в отношении которой осуществляется подготовка проекта планировки отсутствуют утвержденные в установленном порядке границы:
 - зон существующих охраняемых и режимных объектов;
 - зон санитарной охраны источников водоснабжения;
 - прибрежных защитных полос;
 - водооградных зон;
 - площадей залегания полезных ископаемых;
 - охранных зон стационарных пунктов наблюдений за состоянием окружающей среды, ее загрязнением;
 - придорожной полосы автомобильной дороги;
 - природоохранной территории;
 - охранных зон железных дорог;
 - санитарных разрывов, установленных от существующих железнодорожных линий и автодорог, а также объектов энергетики;
 - особо охраняемых природных территорий;
 - иных зон с особыми условиями использования территорий в границах подготовки проекта планировки территории, устанавливаемых в соответствии с законодательством Российской Федерации.
 В границах планируемого размещения проектируемого объекта отсутствуют земли лесного фонда, а именно, границы лесничеств, участков лесничеств, лесных кварталов, лесотаксационных выделов или частей лесотаксационных выделов. Границы публичных сервитутных, установленных в соответствии с законодательством Российской Федерации, отсутствуют. Границы публичных сервитутов, подлежащих установлению в соответствии с законодательством Российской Федерации отсутствуют.
 Координаты грани территории, в отношении которой утвержден проект межевания территории представлены в Томе 5 "Основная часть проекта межевания территории. Текстовая часть" раздела 4.


Схема расположения листов

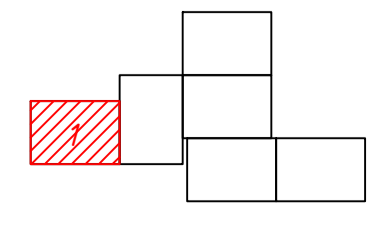

2021 год				Оренбургская область, Красноармейский район		
Проект планировки и проект межевания территории «Система ППД Мохового месторождения» на территории МО Подольский сельсовет Красноармейского района Оренбургской области				Этадия	Лист	Листов
Документация по планировке территории на территории МО Подольский сельсовет Красноармейского района Оренбургской области. Проект межевания территории. Материалы по обоснованию.				П	1	6
Изм.	Кол. уч.	Лист док.	Подп.	Дата		
				05.21		
Разработал	Шакиров			05.21		
Проверил	Виттик А.А.					
Н.контр.	Машкин М.Е.			05.21		



Копировал Формат А1

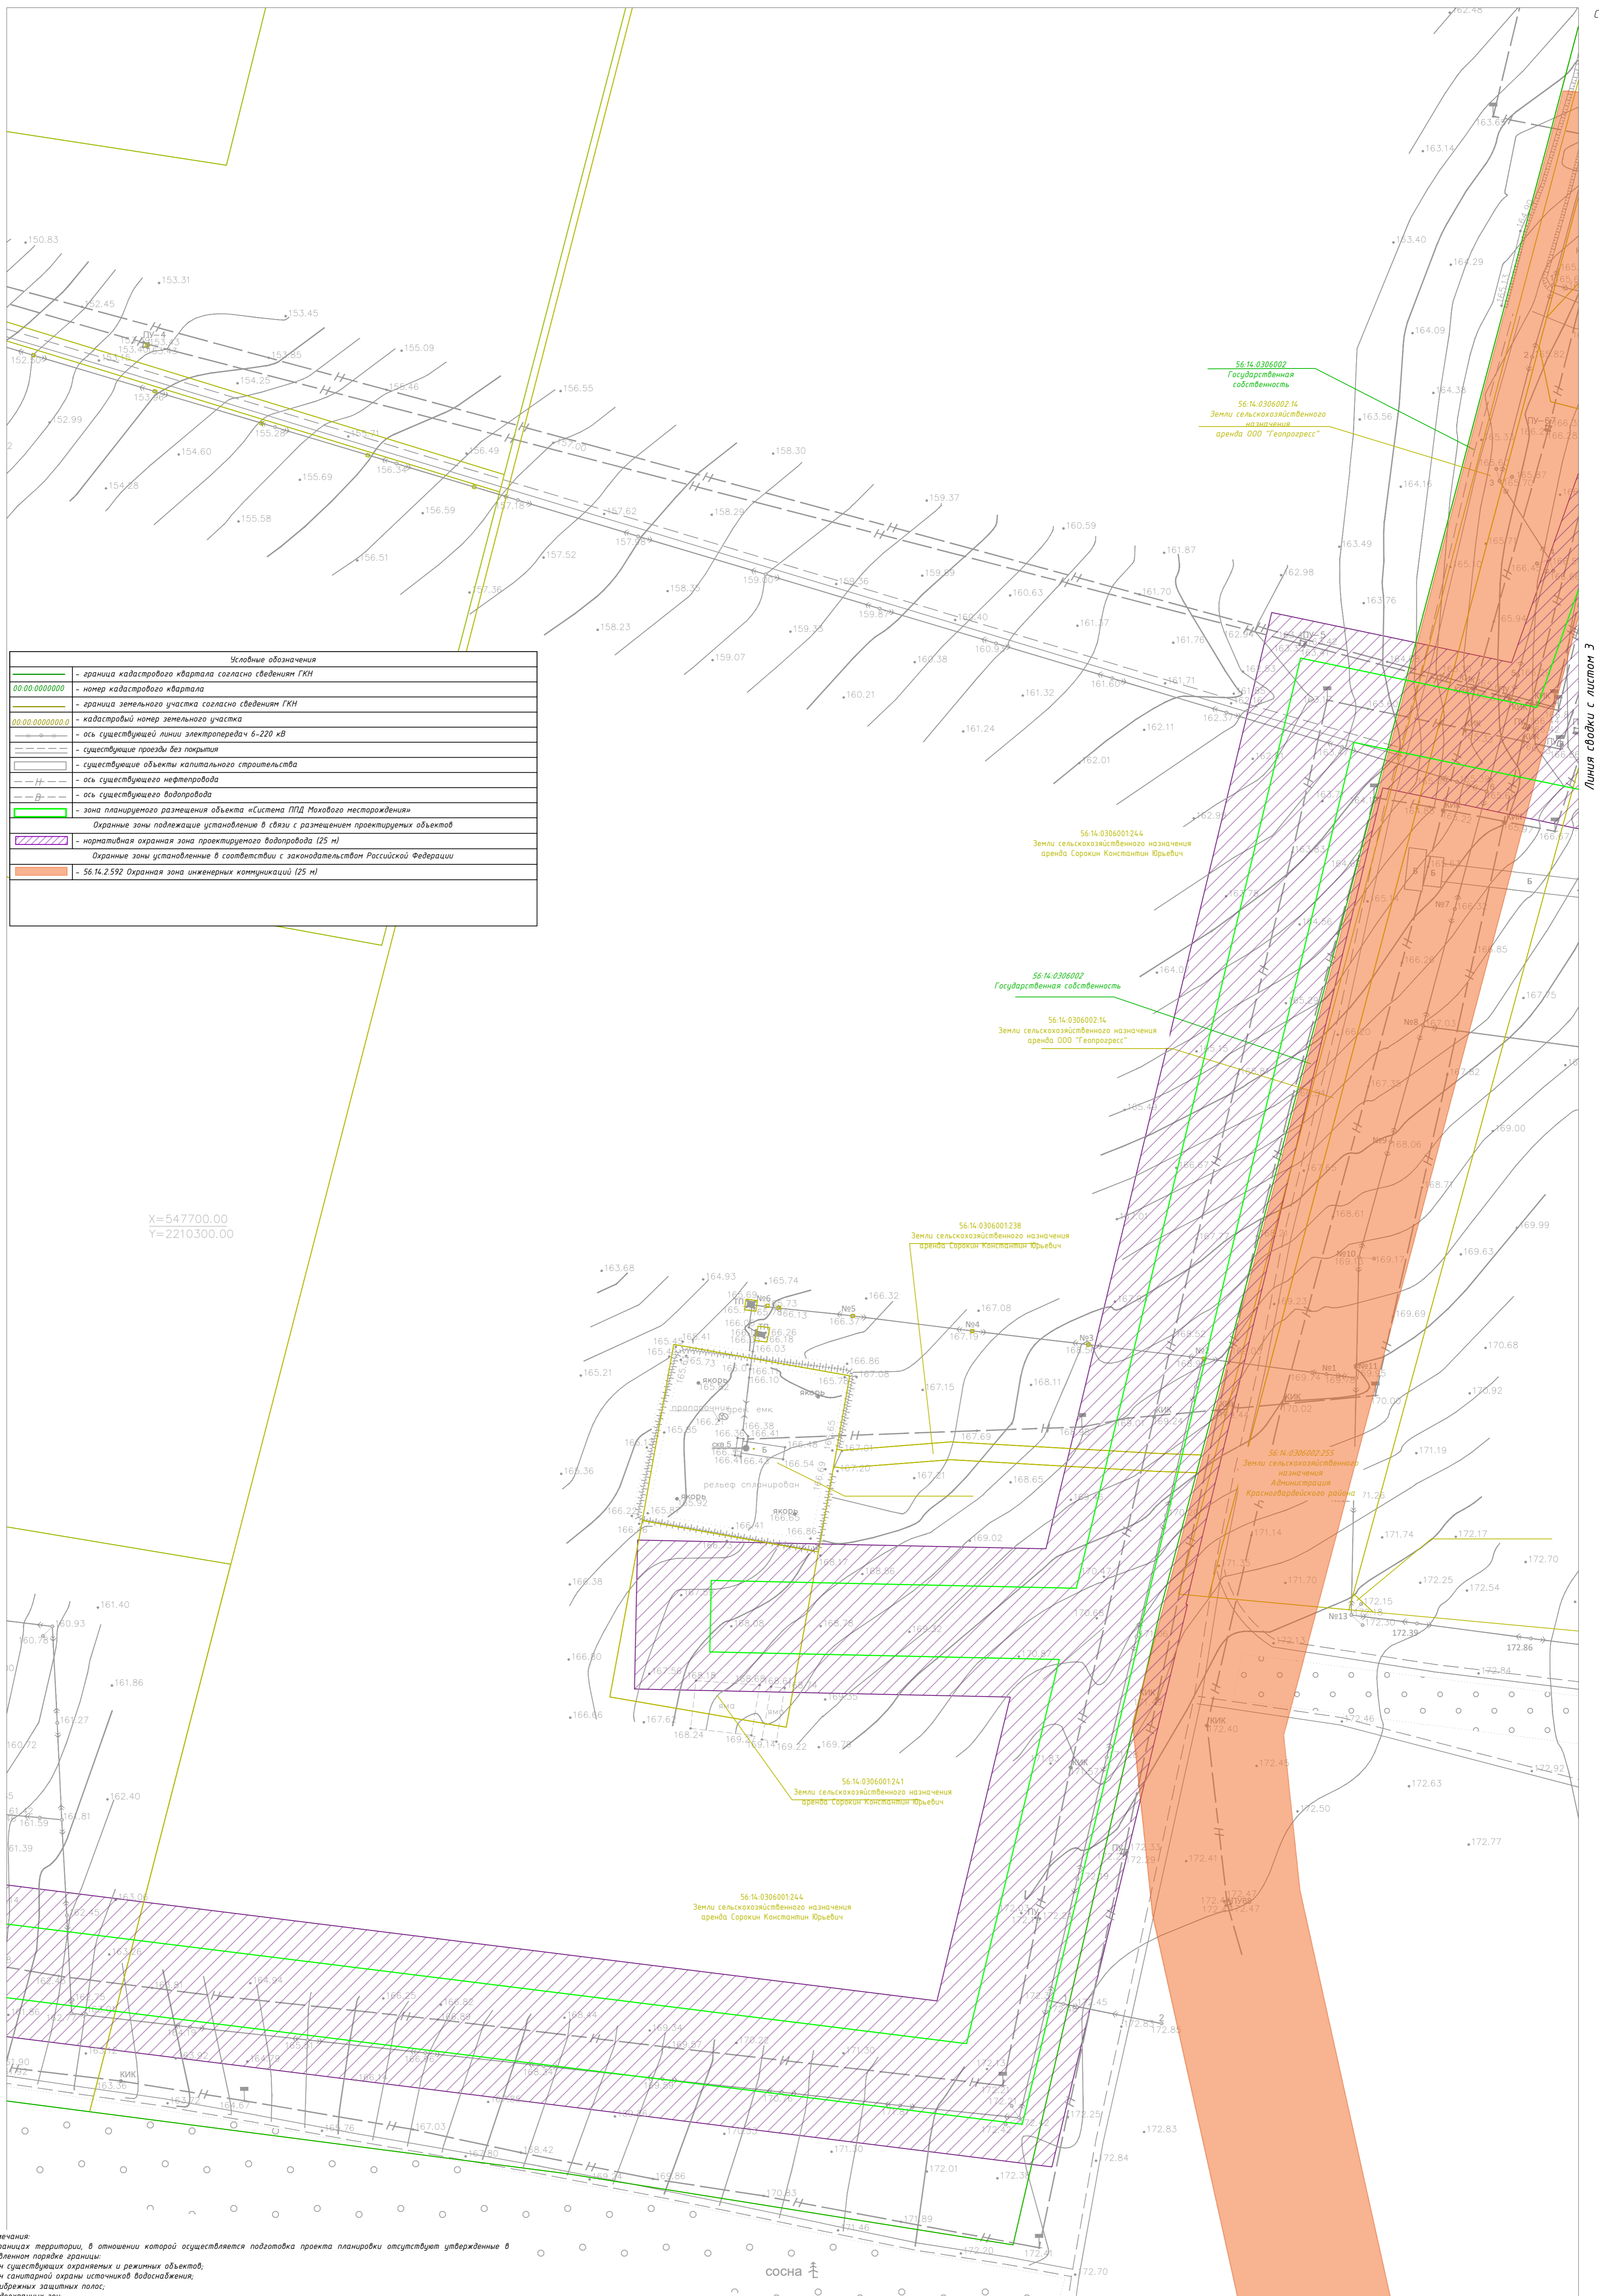

Условные обозначения	
	- граница кадастрового квартала согласно сведениям ГКУ
	- номер кадастрового квартала
	- граница земельного участка согласно сведениям ГКУ
	- кадастровый номер земельного участка
	- ось существующей линии электропередач 6-220 кВ
	- существующие проезды без покрытия
	- существующие объекты капитального строительства
	- ось существующего нефтепровода
	- ось существующего водопровода
	- зона планируемого размещения объекта «Система ПВД Мохового месторождения»
	- нормативная охранная зона проектируемого водопровода (25 м)
	- Охранная зона установленная в соответствии с законодательством Российской Федерации
	- 56.14.2.592 Охранная зона инженерных коммуникаций (25 м)


X=547700.00
Y=2210300.00

Линия съвки с листом 1


Линия съвки с листом 3

Примечания:
 В границах территории, в отношении которой осуществляется подготовка проекта планировки отсутствуют утвержденные в установленном порядке границы:
 - зон существующих охраняемых и режимных объектов;
 - зон санитарной охраны источников водоснабжения;
 - прибрежных защитных полос;
 - водозащитных зон;
 - площадей залегания полезных ископаемых;
 - охранных зон стационных пунктов надлений за состоянием окружающей среды, ее загрязнением;
 - придорожной полосы автомобильной дороги;
 - придорожной территории;
 - охранных зон железных дорог;
 - санитарных разрывов, установленных от существующих железнодорожных линий и автодорог, а также объектов энергетики;
 - особо охраняемых природных территорий;
 - зон с особыми условиями использования территорий в границах подготовки проекта планировки территории, устанавливаемых в соответствии с законодательством Российской Федерации.
 В границах планируемого размещения проектируемого объекта отсутствуют земли лесного фонда, а именно, границы лесничеств, участков лесничеств, лесных кварталов, лесотаксационных выделов или частей лесотаксационных выделов. Границы публичных сервитутных установлений в соответствии с законодательством Российской Федерации, отсутствуют границы публичных сервитутных установлений, подлежащих установлению в соответствии с законодательством Российской Федерации отсутствуют.
 Координаты границ территории, в отношении которой утвержден проект межевания территории представлены в Табе 5 "Основная часть проекта межевания территории. Текстовая часть" раздел 4.

Схема расположения листов

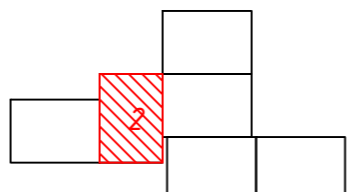

2021 год				Оренбургская область, Красноармейский район		
Проект планировки и проект межевания территории «Система ПВД Мохового месторождения» в Подольском сельсовете Красноармейского района Оренбургской области						
Изм. Кол. уч.	Лист док.	Подп.	Дата	Документация по планировке территории на территории МО Подольский сельсовет Красноармейского района Оренбургской области	Стадия	Лист
Разработал	Шакуров		05.21	Документация по планировке территории на территории МО Подольский сельсовет Красноармейского района Оренбургской области	П	2
Проверил	Витик А.А.		05.21	Проект межевания территории. Материалы по обоснованию		6
Н.контр.	Мишкин М.Е.		05.21			
Копиробал						
Формат А1						

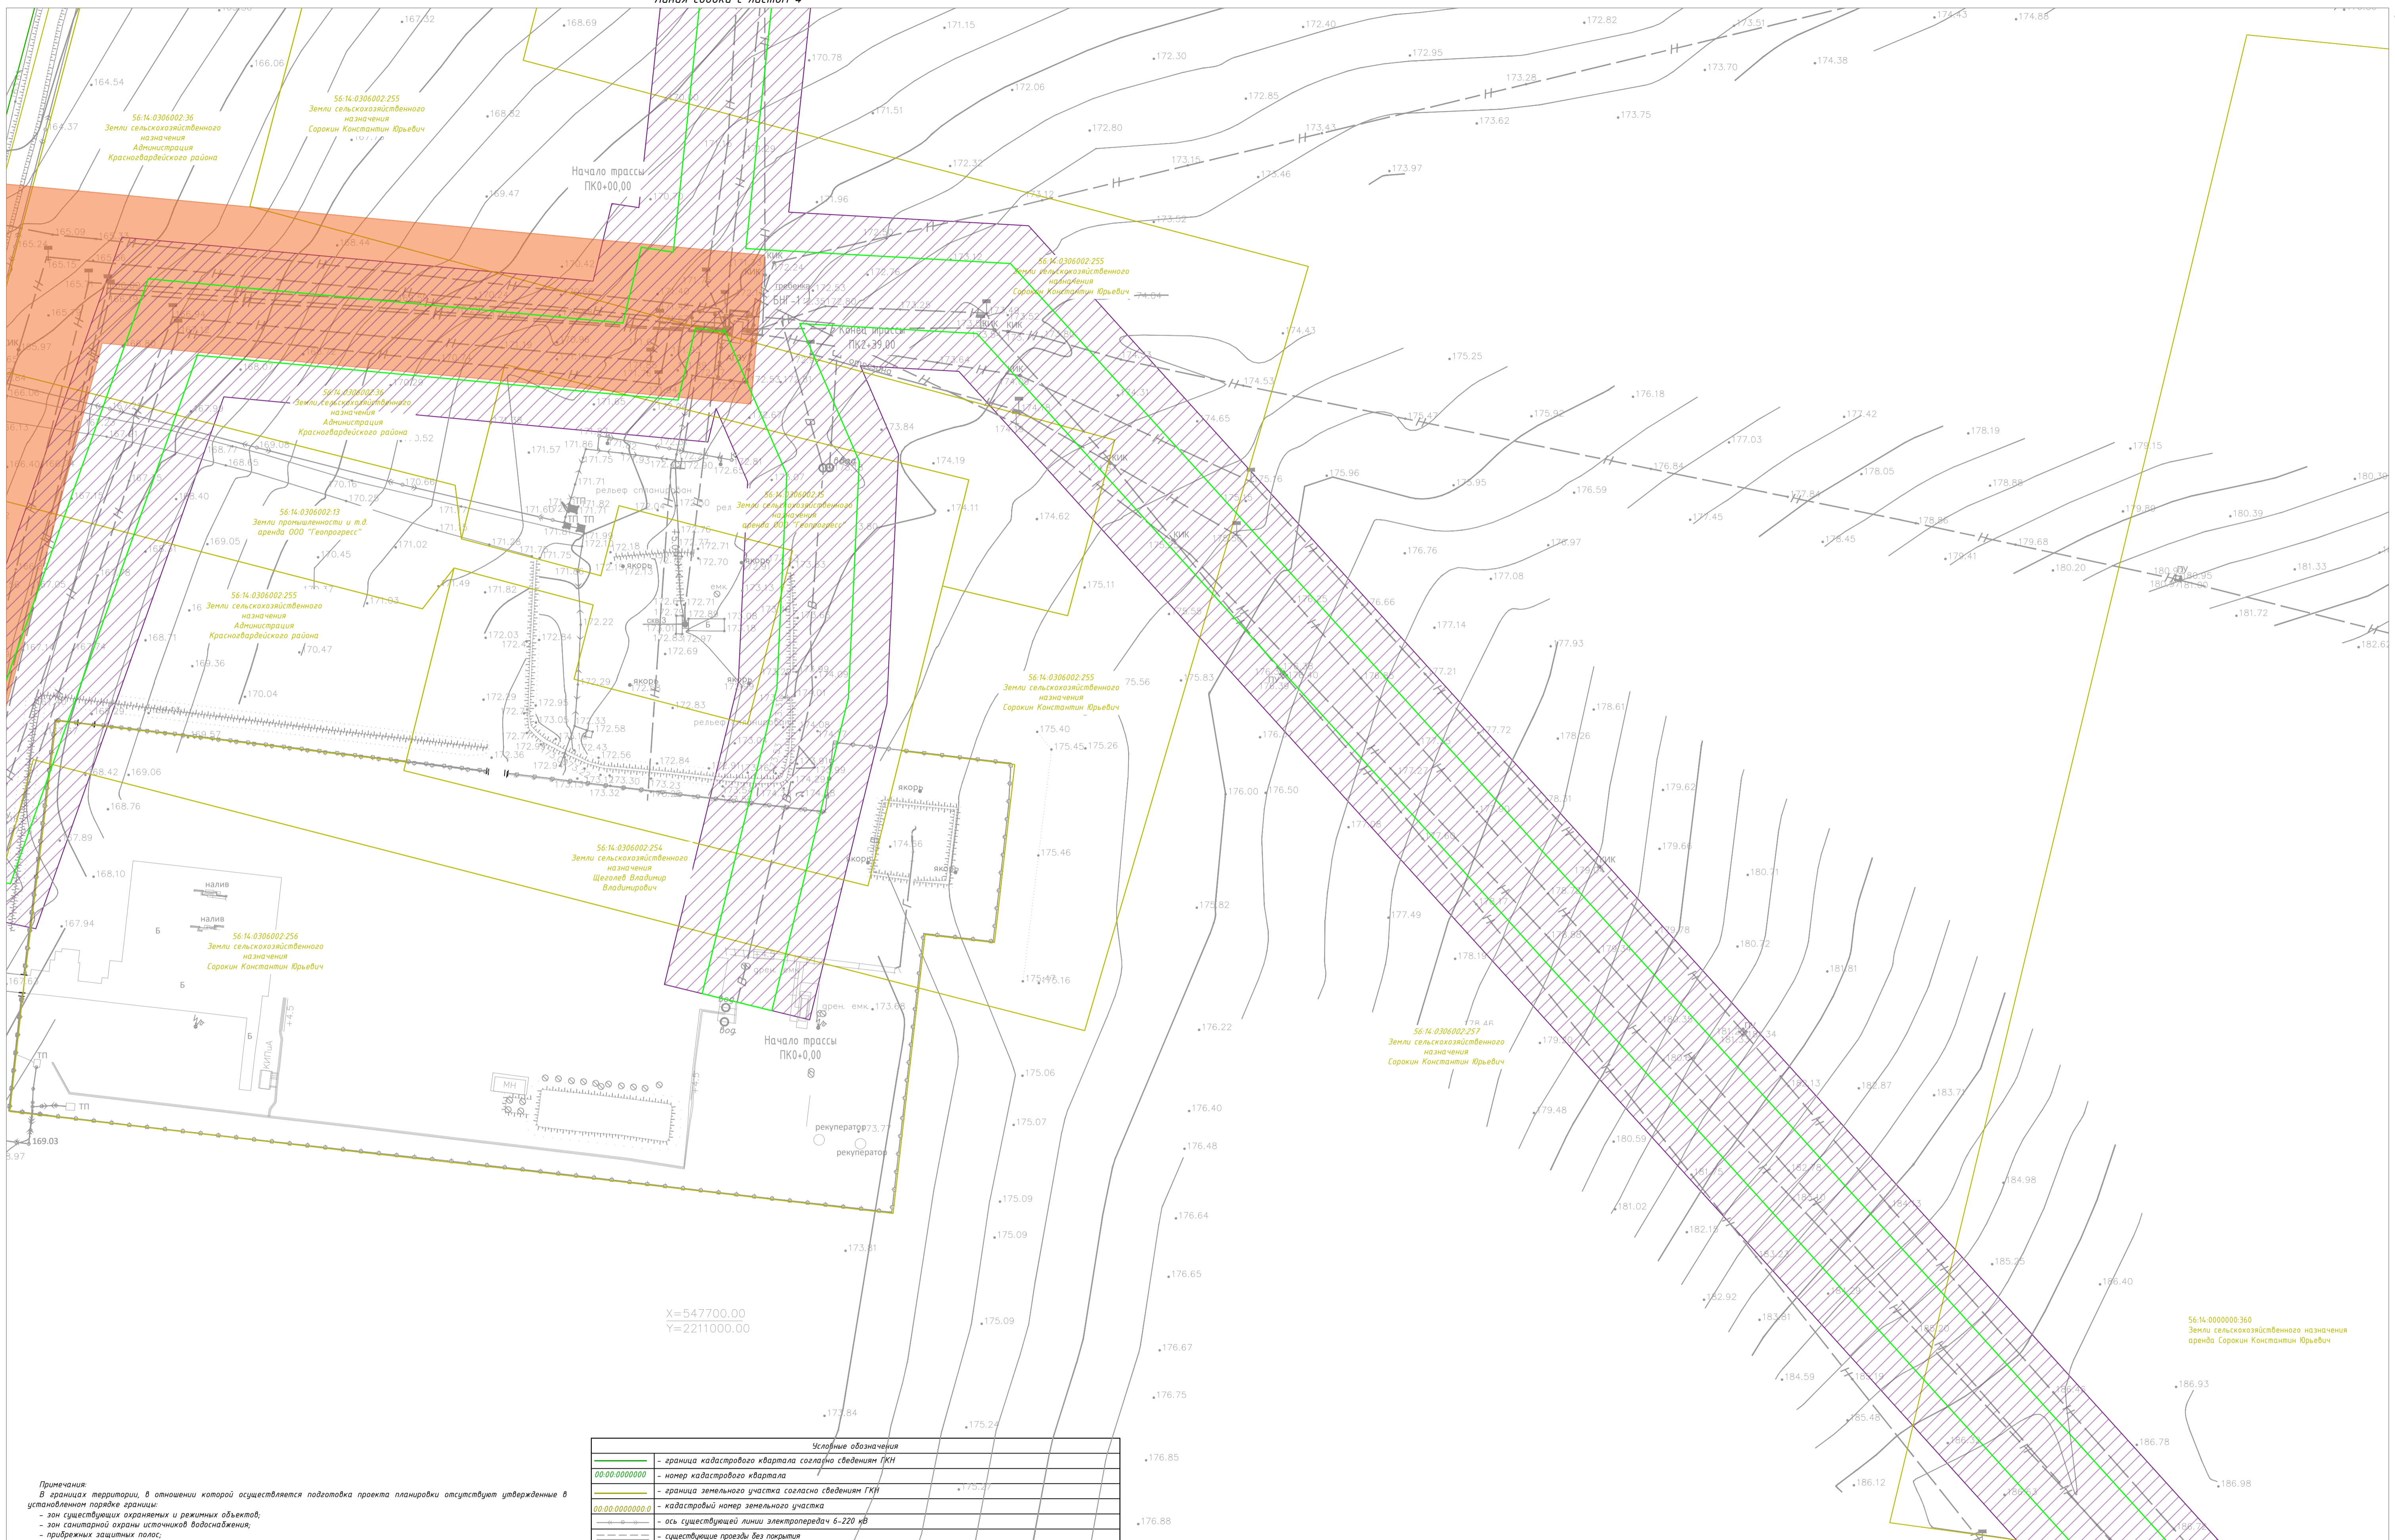


X=547700.00
Y=2211000.00


Примечания:
 В границах территории, в отношении которой осуществляется подготовка проекта планировки отсутствуют утвержденные в установленном порядке границы:
 - зон санитарной охраны источников водоснабжения;
 - прибрежных защитных полос;
 - водоохраных зон;
 - зон охраны объектов культурного наследия;
 - охранных зон стационарных пунктов наблюдения за состоянием окружающей среды, ее загрязнением;
 - придорожной полосы автомобильной дороги;
 - придорожной территории;
 - охранных зон железных дорог;
 - санитарных разрывов, установленных от существующих железнодорожных линий и автодорог, а также объектов энергетики;
 - осям охранных природных территорий;
 - иных зон с особыми условиями использования территорий в границах подготовки проекта планировки территории, устанавливаемых в соответствии с законодательством Российской Федерации.
 В границах планируемого размещения проектируемого объекта отсутствуют земли лесного фонда, а именно, границы лесничеств, участков лесничеств, лесных кварталов, лесохозяйственных выделов или частей лесохозяйственных выделов. Границы публичных сервитутов, установленных в соответствии с законодательством Российской Федерации, отсутствуют границ публичных сервитутов, подлежащих установлению в соответствии с законодательством Российской Федерации отсутствуют.
 Координаты границы территории, в отношении которой утвержден проект межевания территории представлены в Томе 5 "Основная часть проекта межевания территории. Текстовая часть" раздела 4.

Условные обозначения	
	- граница кадастрового квартала согласно сведениям ГКИ
	- номер кадастрового квартала
	- граница земельного участка согласно сведениям ГКИ
	- кадастровый номер земельного участка
	- ось существующей линии электропередач 6-220 кВ
	- существующие проезды без покрытия
	- существующие объекты капитального строительства
	- ось существующего нефтепровода
	- ось существующего водопровода
	- зона планируемого размещения объекта «Система ППД Махового месторождения»
	- Охранные зоны подлежащие установлению в связи с размещением проектируемых объектов
	- нормативная охранный зона проектируемого водопровода (25 м)
	- Охранные зоны установленные в соответствии с законодательством Российской Федерации
	- 56.14.2.592 Охранная зона инженерных коммуникаций (25 м)

Схема расположения листов

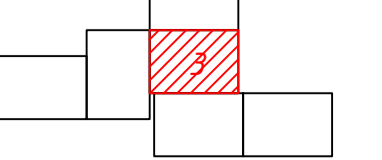

				2021 год			Оренбургская область, Красноармейский район		
				Проект планировки и проект межевания территории «Система ППД Махового месторождения» в Подольском сельсовете Красноармейского района Оренбургской области					
				Документация по планировке территории на территории МО Подольский сельсовет Красноармейского района Оренбургской области. Проект межевания территории. Материалы по межеванию.					
Изм.	Кол. уч.	Лист док.	Подп.	Дата	Этадия	Лист	Листов		
	Разработал	Шакиров		05.21					
	Проверил	Витик А.А.		05.21					
	Н.контр.	Машкин М.Е.		05.21					
				Копировал					
				Формат А1					

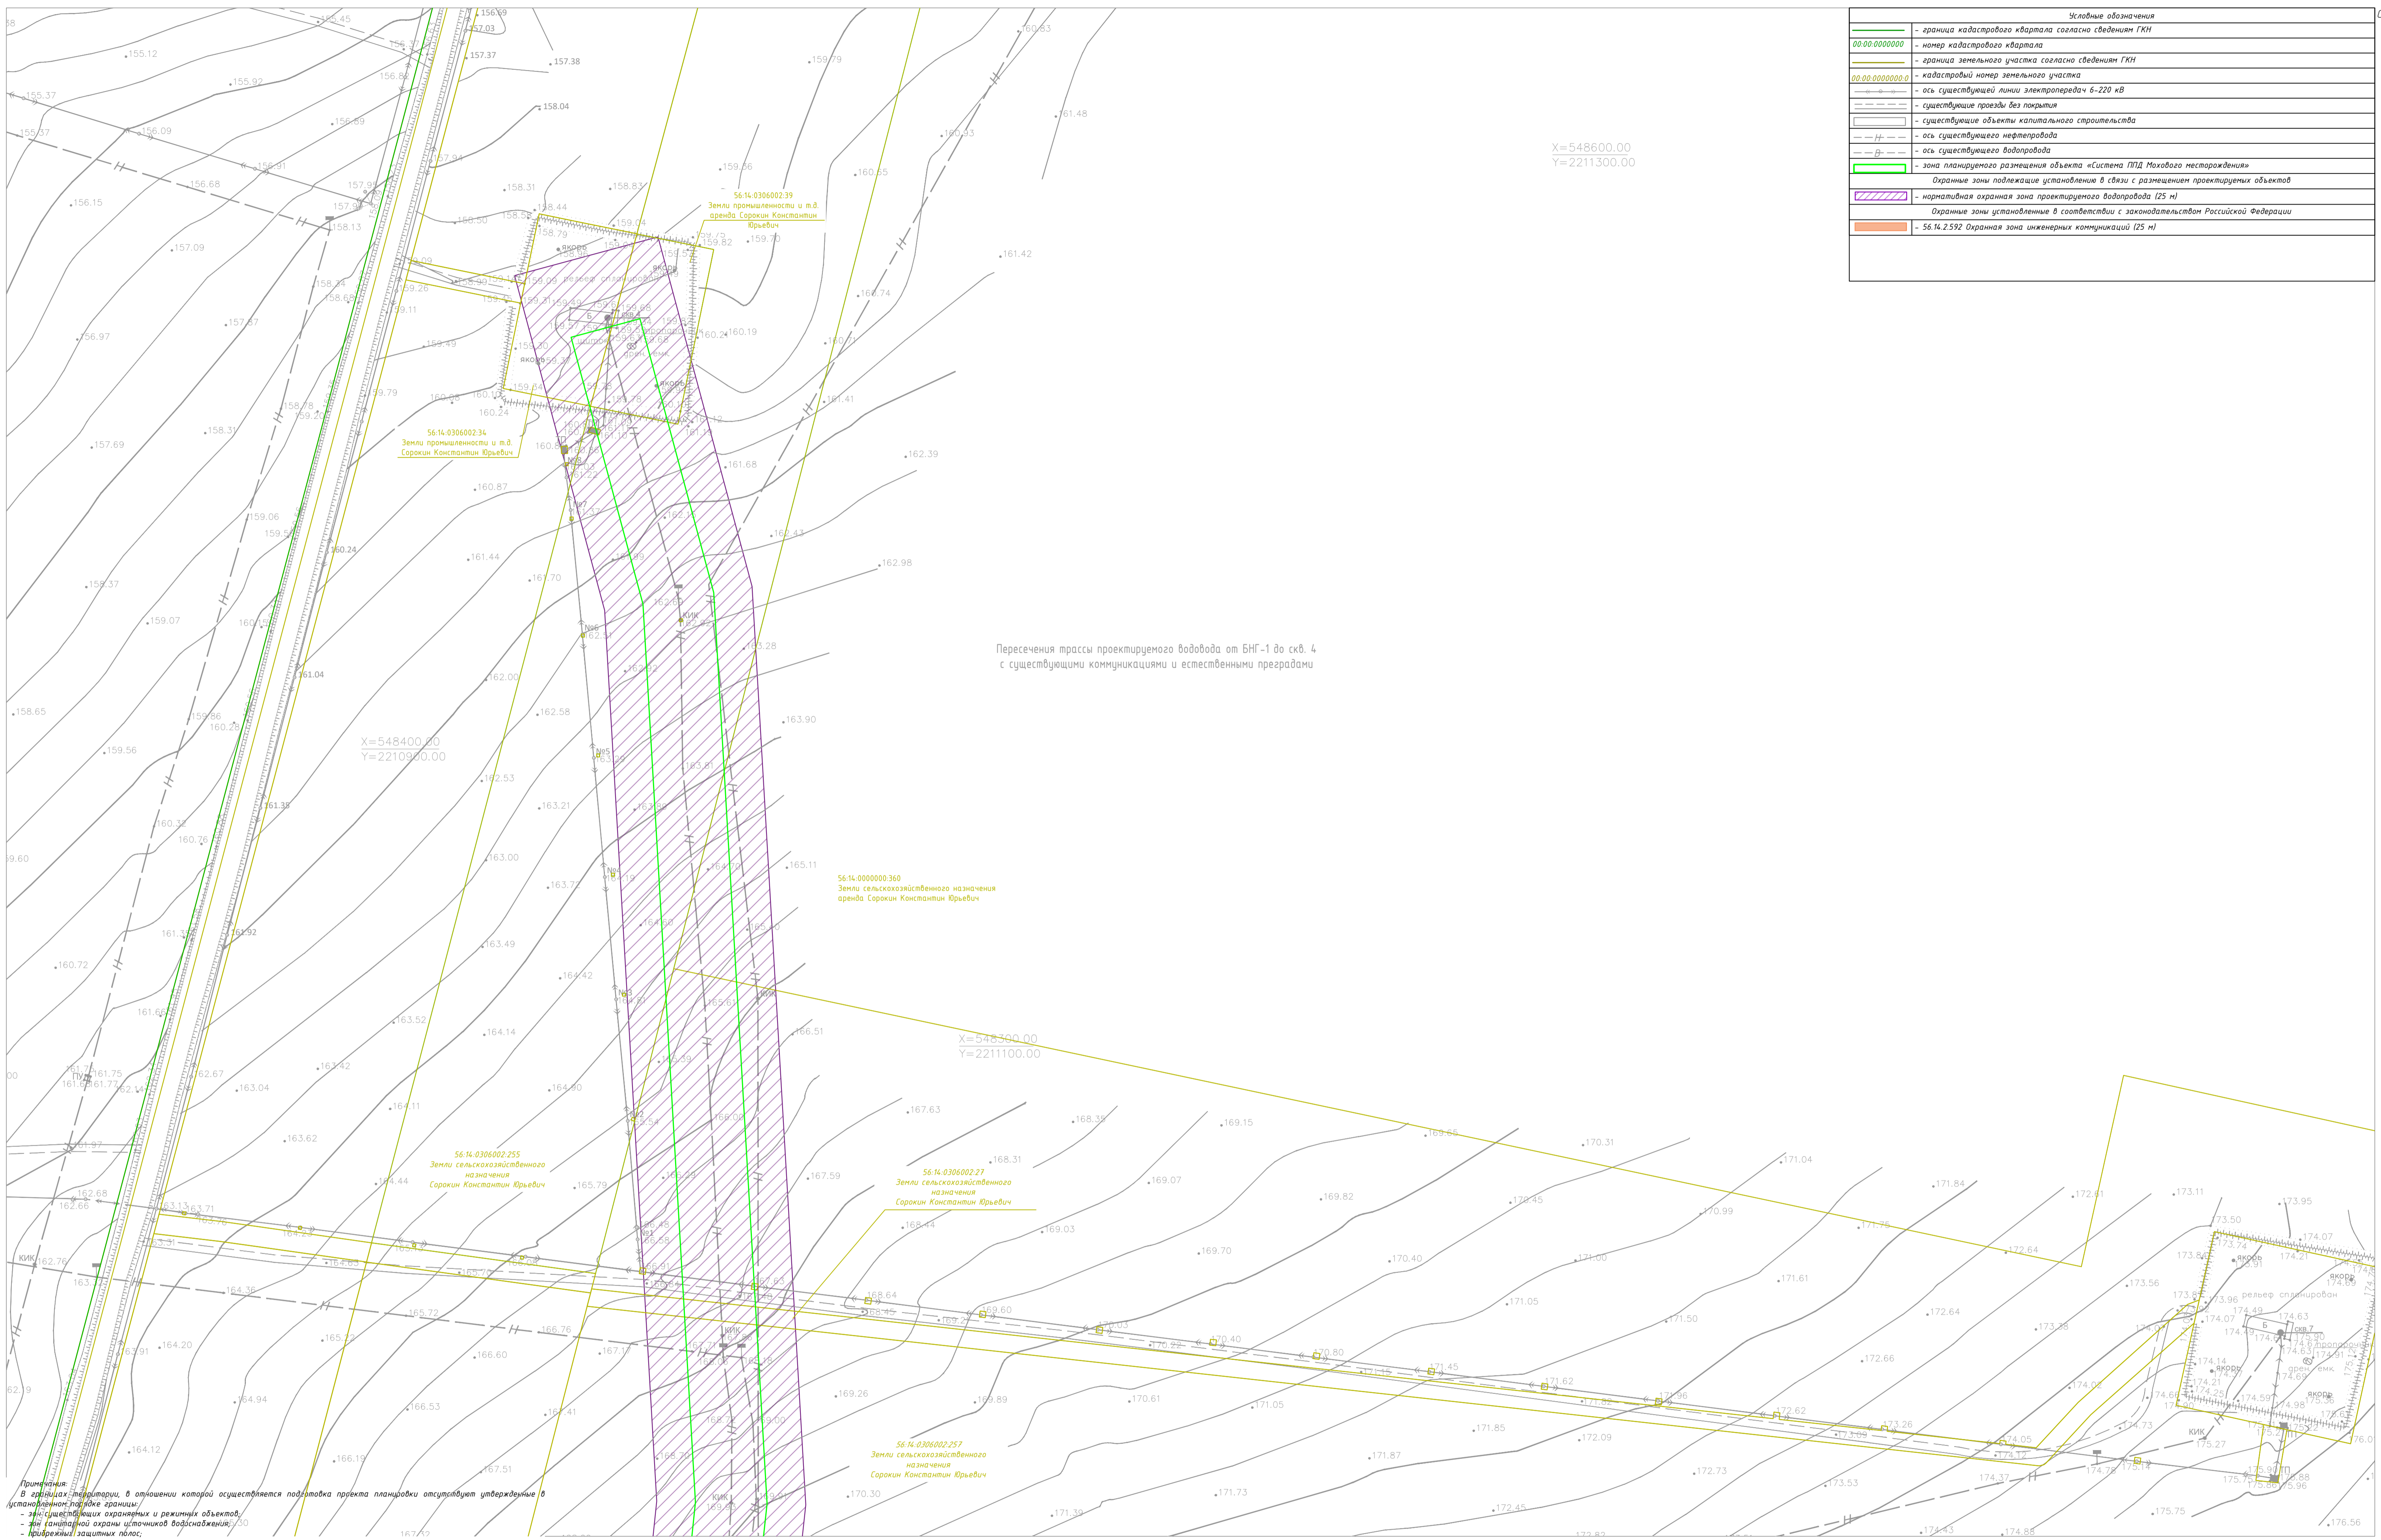

Пересечения трассы проектируемого водовода от БНГ-1 до скв. 4 с существующими коммуникациями и естественными преградами


X=548400.00
Y=2210900.00

X=548300.00
Y=2211100.00


Линия сводки с листом 3

Примечания:
 В отношении территории, в отношении которой осуществляется подготовка проекта планировки отсутствуют утверждения в установленном порядке границы:
 - зон существующих охраняемых и режимных объектов;
 - зон санитарной охраны источников водоснабжения;
 - прибрежной защитной полосы;
 - водоохраных зон;
 - площадей залегания полезных ископаемых;
 - охраняемых зон стационарных пунктов наблюдений за состоянием окружающей среды, ее загрязнением;
 - придорожной полосы автомобильной дороги;
 - приаэродромной территории;
 - охраняемых зон железных дорог;
 - санитарных разрывов, установленных от существующих железнодорожных линий и автодорог, а также объектов энергетики;
 - особо охраняемых природных территорий;
 - иных зон с особыми условиями использования территории в границах подготовки проекта планировки территории, устанавливаемых в соответствии с законодательством Российской Федерации.
 В границах планируемого размещения проектируемого объекта отсутствуют земли лесного фонда, а именно, границы лесничеств, участки лесничеств, лесных кварталов, лесохозяйственных выделов или частей лесохозяйственных выделов. Границы публичных сервитутов, установленных в соответствии с законодательством Российской Федерации, отсутствуют. Границы публичных сервитутов, подлежащих установлению в соответствии с законодательством Российской Федерации отсутствуют.
 Координаты границ территории, в отношении которой утвержден проект межевания территории представлены в Томе 5 "Основная часть проекта межевания территории. Текстовая часть" раздел 4.

Условные обозначения	
	- граница кадастрового квартала согласно сведениям ГКН
	- номер кадастрового квартала
	- граница земельного участка согласно сведениям ГКН
	- кадастровый номер земельного участка
	- ось существующей линии электропередач 6-220 кВ
	- существующие проезды без покрытия
	- существующие объекты капитального строительства
	- ось существующего нефтепровода
	- ось существующего водопровода
	- зона планируемого размещения объекта «Система ПВД Можового месторождения»
	- Охраняемые зоны подлежащие установлению в связи с размещением проектируемых объектов
	- нормативная охранная зона проектируемого водопровода (25 м)
	- Охраняемые зоны установленные в соответствии с законодательством Российской Федерации
	- 56.14.2.592 Охранная зона инженерных коммуникаций (25 м)

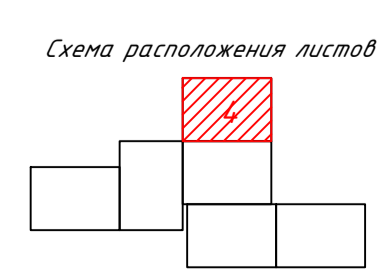


2021 год				Оренбургская область, Красноармейский район		
Проект планировки и проект межевания территории «Система ПВД Можового месторождения» на территории МО Подольский сельсовет Красноармейского района Оренбургской области						
Изм.	Кол. уч.	Лист док.	Подп.	Дата	Этадия	Лист
					П	4
Разработал	Шакиров			05.21	Листов	6
Проверил	Виттик А.А.			05.21		
Н.контр.	Машкин М.Е.			05.21		

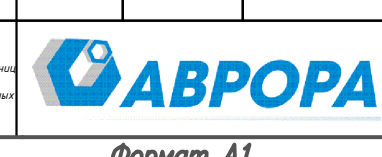

Копировал

Формат А1

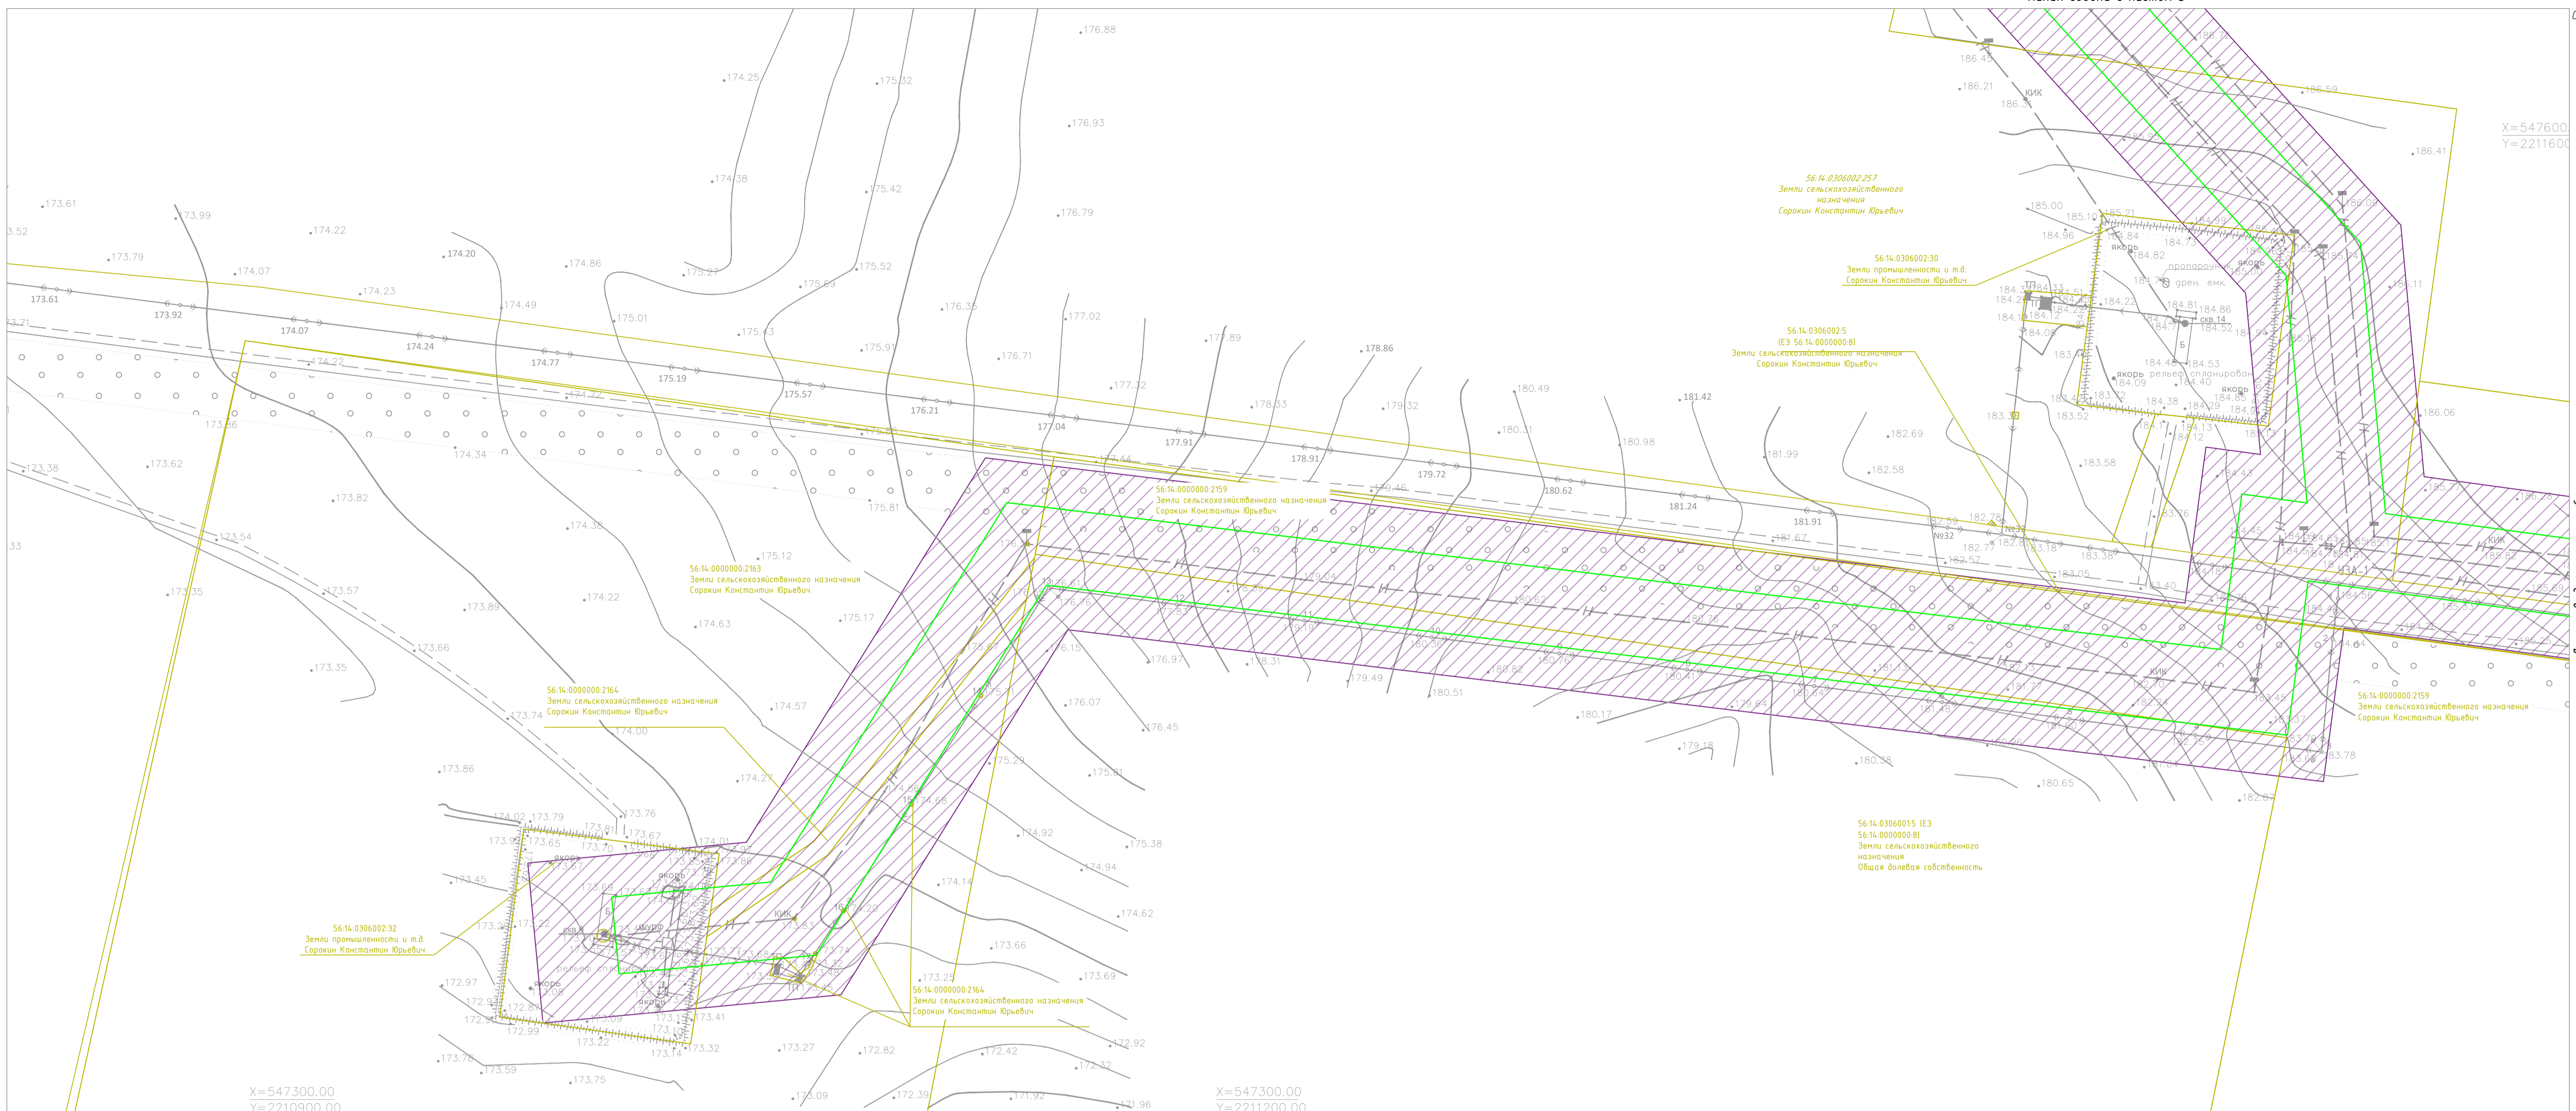


X=547300.00
Y=2210900.00

X=547300.00
Y=2211200.00

Условные обозначения	
	- граница кадастрового квартала согласно сведениям ГКИ
	- номер кадастрового квартала
	- граница земельного участка согласно сведениям ГКИ
	- кадастровый номер земельного участка
	- ось существующей линии электропередач 6-220 кВ
	- существующие проезды без покрытия
	- существующие объекты капитального строительства
	- ось существующей нефтепровода
	- ось существующего водопровода
	- зона планируемого размещения объекта «Система ППД Мохового месторождения»
	- охранная зона, подлежащие установлению в связи с размещением проектируемых объектов
	- нормативная охранная зона проектируемого водопровода (25 м)
	- охранная зона, установленные в соответствии с законодательством Российской Федерации
	- 56.14.2.592 Охранная зона инженерных коммуникаций (25 м)


Примечания:
 В границах территории, в отношении которой осуществляется подготовка проекта планировки отсутствуют утвержденные в установленном порядке границы:
 - зон существующих охраняемых и режимных объектов;
 - зон санитарной охраны источников водоснабжения;
 - прибрежных защитных полос;
 - водоохраных зон;
 - площадей залегания полезных ископаемых;
 - охранных зон стационарных пунктов наблюдений за состоянием окружающей среды, ее загрязнением;
 - придорожной полосы автомобильных дорог;
 - приаэродромной территории;
 - охранных зон железных дорог;
 - санитарных разрывов, установленных от существующих железнодорожных линий и автодорог, а также объектов энергетики;
 - особо охраняемых природных территорий;
 - иных зон с особыми условиями использования территорий в границах подготовки проекта планировки территории, устанавливаемых в соответствии с законодательством Российской Федерации.
 В границах планируемого размещения проектируемого объекта отсутствуют земли лесного фонда, а именно, границы лесничеств, участков лесничеств, лесных кварталов, лесотоксационных выделов или частей лесотоксационных выделов. Границы публичных сервитутов, установленных в соответствии с законодательством Российской Федерации, отсутствуют, границы публичных сервитутов, подлежащих установлению в соответствии с законодательством Российской Федерации отсутствуют.
 Координаты границ территории, в отношении которой утвержден проект нежевания территории представлены в Томе 5 «Основная часть» проекта нежевания территории. Текстовая часть раздел 4.

Схема расположения листов

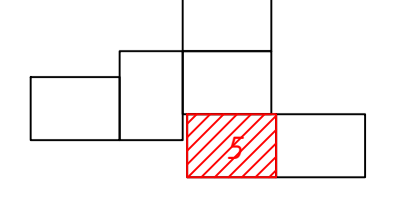

2021 год				Оренбургская область, Красноармейский район		
Проект планировки и проект нежевания территории «Система ППД Мохового месторождения» в Подольском сельсовете Красноармейского района Оренбургской области						
Изм.	Кол.уч.	Лист док.	Подп.	Дата	Этадия	Лист
					П	5
Разработал	Шакиров			05.21		6
Проверил	Виткин А.А.			05.21		
Н.контр.	Машкин М.Е.			05.21		
<p>Документация по планировке территории на территории МО Подольский сельсовет Красноармейского района Оренбургской области Проект нежевания территории. Материалы по обоснованию.</p> <p>Число по обоснованию границ земельных участков с соблюдением границ существующих земельных участков, границ зон с особыми условиями использования территорий, установленных законодательством Российской Федерации, границ охранных зон, зон с особыми условиями использования территорий, границ публичных сервитутов, установленных в соответствии с законодательством Российской Федерации, границ публичных сервитутов, подлежащих установлению в соответствии с законодательством Российской Федерации.</p> <p>Масштаб: 1:1000</p>						
				Копировал Формат А1		

Лист № 5
 Лист № 6
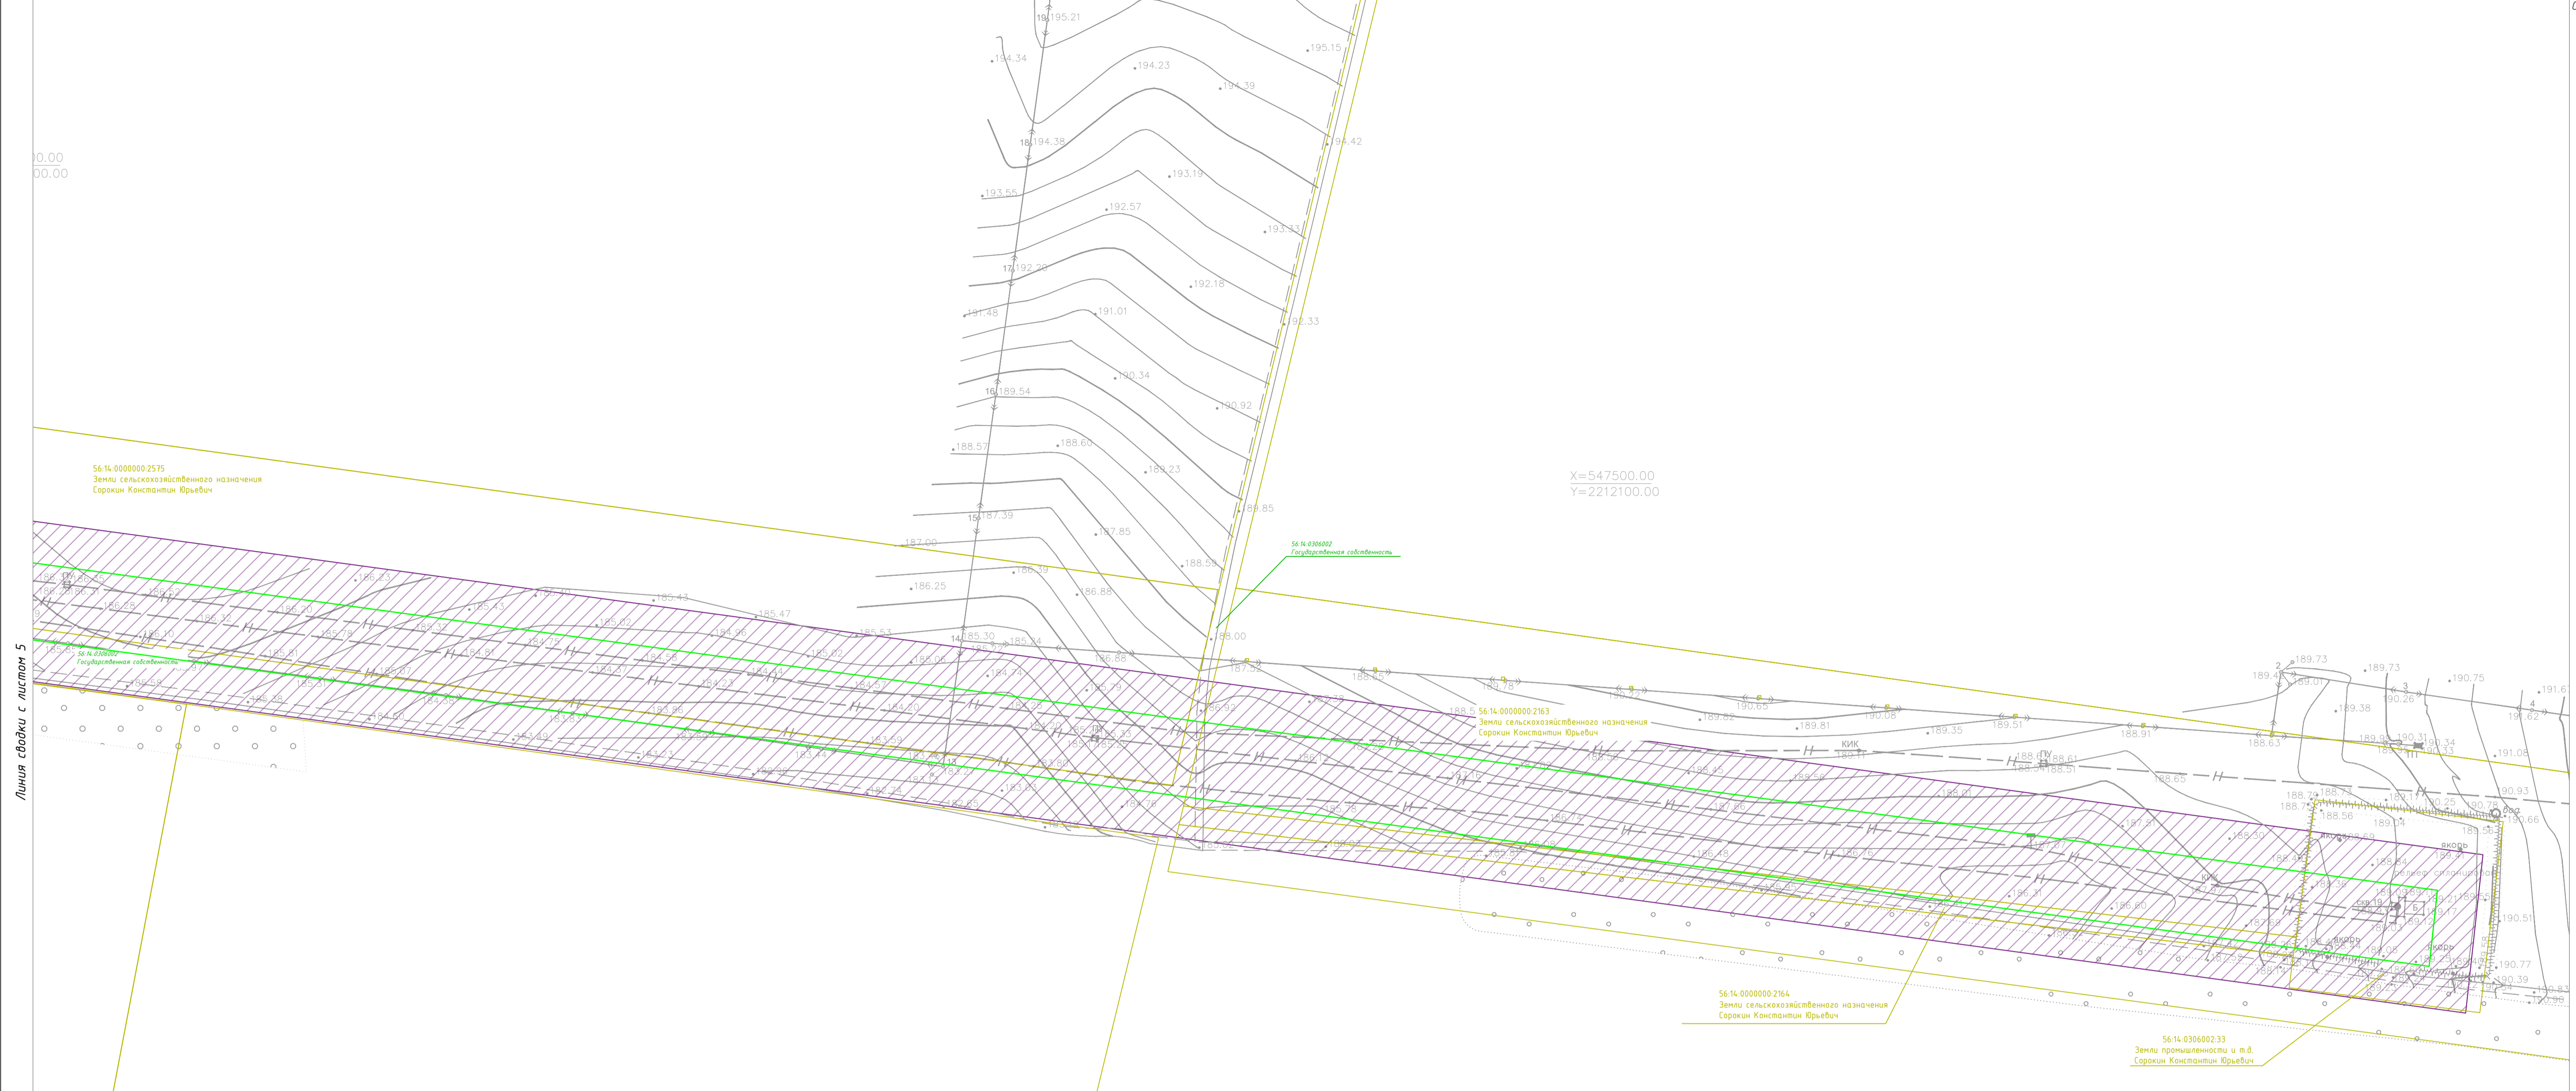

Линия съединки с листом 5


X=547300.00
Y=2211700.00

X=547300.00
Y=2212100.00

Условные обозначения	
	- граница кадастрового квартала согласно сведениям ГКИ
	- номер кадастрового квартала
	- граница земельного участка согласно сведениям ГКИ
	- кадастровый номер земельного участка
	- ось существующей линии электропередач 6-220 кВ
	- существующие провады без покрытия
	- существующие объекты капитального строительства
	- ось существующего нефтепровода
	- ось существующего водопровода
	- зона планируемого размещения объекта «Система ППД Можового нестарождения»
	- Охранные зоны подлежащие установлению в связи с размещением проектируемых объектов
	- нормативная охранная зона проектируемого водопровода (25 м)
	- Охранные зоны установленные в соответствии с законодательством Российской Федерации
	- 56:14.2.592 Охранная зона инженерных коммуникаций (25 м)


Примечания:
 В границах территории, в отношении которой осуществляется подготовка проекта планировки территории отсутствуют утвержденные в установленном порядке границы:
 - зон существующих охраняемых и режимных объектов;
 - зон санитарной охраны источников водоснабжения;
 - прибрежных защитных полос;
 - водохранимых зон;
 - площадей залегания полезных ископаемых;
 - охранных зон стационарных пунктов наблюдения за состоянием окружающей среды, ее загрязнением;
 - придорожной полосы автомобильной дороги;
 - приаэродромной территории;
 - охранных зон железных дорог;
 - санитарных разрывов, установленных от существующих железнодорожных линий и автодорог, а также объектов энергетики;
 - особо охраняемых природных территорий;
 - иных зон с особыми условиями использования территорий в границах подготовки проекта планировки территории, устанавливаемых в соответствии с законодательством Российской Федерации.
 В границах планируемого размещения проектируемого объекта отсутствуют земли лесного фонда, а именно, границы лесничеств, участков лесничеств, лесных кварталов, лесотаксационных выделов или частей лесотаксационных выделов. Границы публичных сервитудов, подлежащих установлению в соответствии с законодательством Российской Федерации отсутствуют.
 Координаты границ территории, в отношении которой утвержден проект межевания территории представлены в Тоне 5. Основная часть проекта межевания территории. Текстовая часть раздела 4.

Схема расположения листов

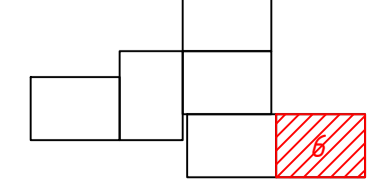

2021 год				Оренбургская область, Красноармейский район		
Проект планировки и проект межевания территории «Система ППД Можового нестарождения» в Подольском сельсовете Красноармейского района Оренбургской области						
Изм.	Кол. уч.	Лист док.	Подп.	Дата	Лист	Листов
Разработал	Шакиров			05.21	П	6
Проверил	Виттик А.А.			05.21		
Н.контр.	Машкин М.Е.			05.21		
Документация по планировке территории на территории МО Подольский сельсовет Красноармейского района Оренбургской области Проект межевания территории. Материалы по обоснованию						
Члены изобразительной комиссии:						
Копировал Формат А1						

Положение МО Красногвардейского района
в Оренбургской области

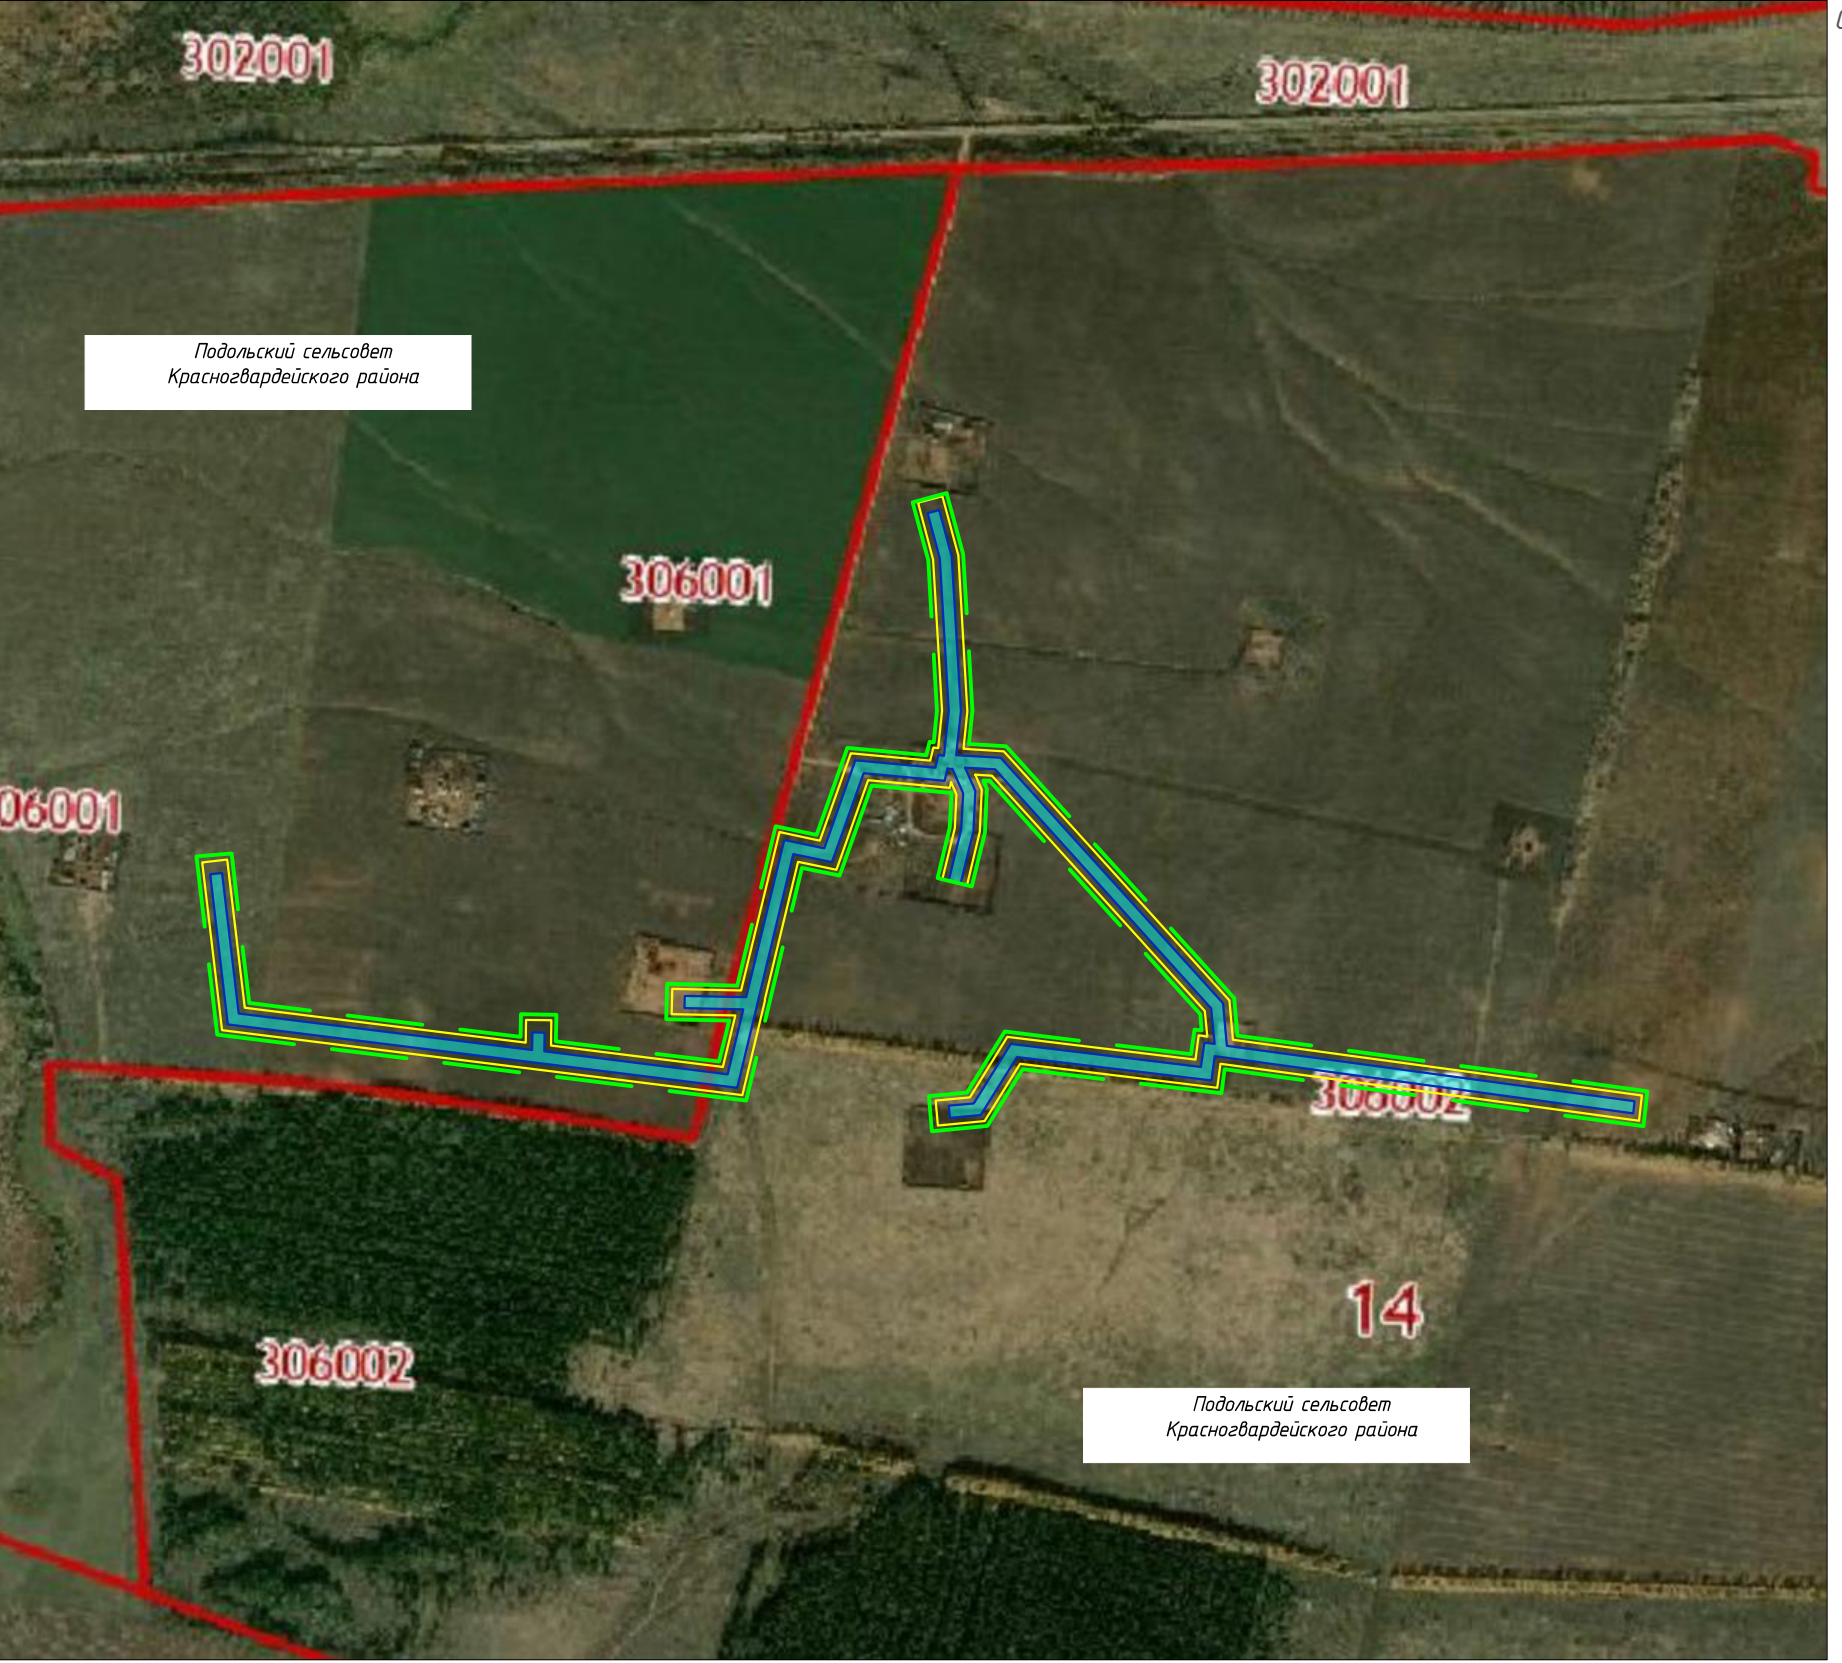

Примечания:
 1) Схема подготовлена на основании схем территориального планирования МО Красногвардейский район Оренбургской области, утвержденный Решением Совета депутатов МО Красногвардейский район Оренбургской области от 21.12.2017 г.
 2) Схема подготовлена на основании Генерального плана МО Подольский сельсовет Красногвардейского района Оренбургской области, утвержденный Решением Совета депутатов МО Красногвардейский район Оренбургской области № 15/3 от 08.11.2019 г.
 2) Схема выполнена на топографической карте в масштабе 1:15000.
 3) Граница зоны планируемого размещения линейных объектов, подлежащие переносу (перустройству) из зон планируемого размещения линейных объектов не отражены, в связи с тем, что заданием на проектирование данные решения не предусмотрено.
 4) Граница субъекта (субъектов) Российской Федерации, на территории которого устанавливаются границы зон планируемого размещения линейных объектов и границы зон планируемого размещения линейных объектов, подлежащих переносу (перустройству) из зон планируемого размещения линейных объектов, отображать не представляется возможным, в данном масштабе (установленным ЭП).



Погр. и дата
Инв. N дубл.
Взам. инв. N*
Погр. и дата
Инв. N подл.

Условные обозначения	
	- зона планируемого размещения объекта «Система ППД Мохового месторождения»
	- граница территории, в отношении которой осуществляется подготовка проекта планировки территории
	- зона планируемого размещения проектируемого трубопровода
	- охранный зона проектируемых водоводов
	- граница Красногвардейского района Оренбургской области

				2021 год			Оренбургская область, Красногвардейский район			
				Проект планировки и проект межевания территории «Система ППД Мохового месторождения» в Подольском сельсовете Красногвардейского района Оренбургской области						
Изм.	Кол. уч.	Лист док.	Подп.	Дата	Документация по планировке территории на территории МО Подольский сельсовет, Красногвардейского района Оренбургской области Проект межевания территории. Материалы по обоснованию	Стадия	Лист	Листов		
Разработал	Шакиров		05.21	П		1	1			
Проверил	Витик А.А.		05.21							
Н.контр.	Мышкин М.Е.		05.21					Схема границ субъектов Российской Федерации, муниципальных образований, населенных пунктов, в которых расположена территория, применительно к которой подготавливается проект межевания М 1:15 000		
						Копировал				
						Формат А3				