## ОБЩЕСТВО С ОГРАНИЧЕННОЙ ОТВЕТСТВЕННОСТЬЮ «АВРОРА»

«Обустройство скважин №№ 45, 46 Александровского месторождения» в Залесовском сельсовете Красногвардейского района Оренбургской области

ДОКУМЕНТАЦИЯ ПО ПЛАНИРОВКЕ ТЕРРИТОРИИ (ПРОЕКТ ПЛАНИРОВКИ И МЕЖЕВАНИЯ ТЕРРИТОРИИ)

Том 8

Материалы по обоснованию проекта межевания территории. Графическая часть.

## ОБЩЕСТВО С ОГРАНИЧЕННОЙ ОТВЕТСТВЕННОСТЬЮ «АВРОРА»

«Обустройство скважин №№ 45, 46 Александровского месторождения» в Залесовском сельсовете Красногвардейского района Оренбургской области

ДОКУМЕНТАЦИЯ ПО ПЛАНИРОВКЕ ТЕРРИТОРИИ (ПРОЕКТ ПЛАНИРОВКИ И МЕЖЕВАНИЯ ТЕРРИТОРИИ)

**Tom 8** 

Материалы по обоснованию проекта межевания территории. Графическая часть.

Взам. инв. №			
B <sub>3</sub>	ГИП		Витик А.А.
Подп. и дата			
. № подл.		2021 г	

## Содержание

- 1. Чертеж по обоснованию проекта межевания территории с отображением границ существующих земельных участков, границ зон с особыми условиями использования территории, местоположения существующих объектов капитального строительства, границ особо охраняемых природных территорий, границ территории объектов культурного наследия, границ лесничеств, участковых лесничеств, лесных кварталов, лесотаксационных выделов или частей лесотаксационных выделов, границ публичных сервитутов М 1:1000......3
- 2. Чертеж границ субъектов Российской Федерации, муниципальных образований, населенных пунктов, в которых расположена территория, применительно к которой подготавливается проект межевания......5

Взам. инв.№ Подп. и дата Инв. № подл.

Лист № док.

Изм.

Кол.уч.


Подп.


Дата

Проект планировки и межевания территории

Лист

2

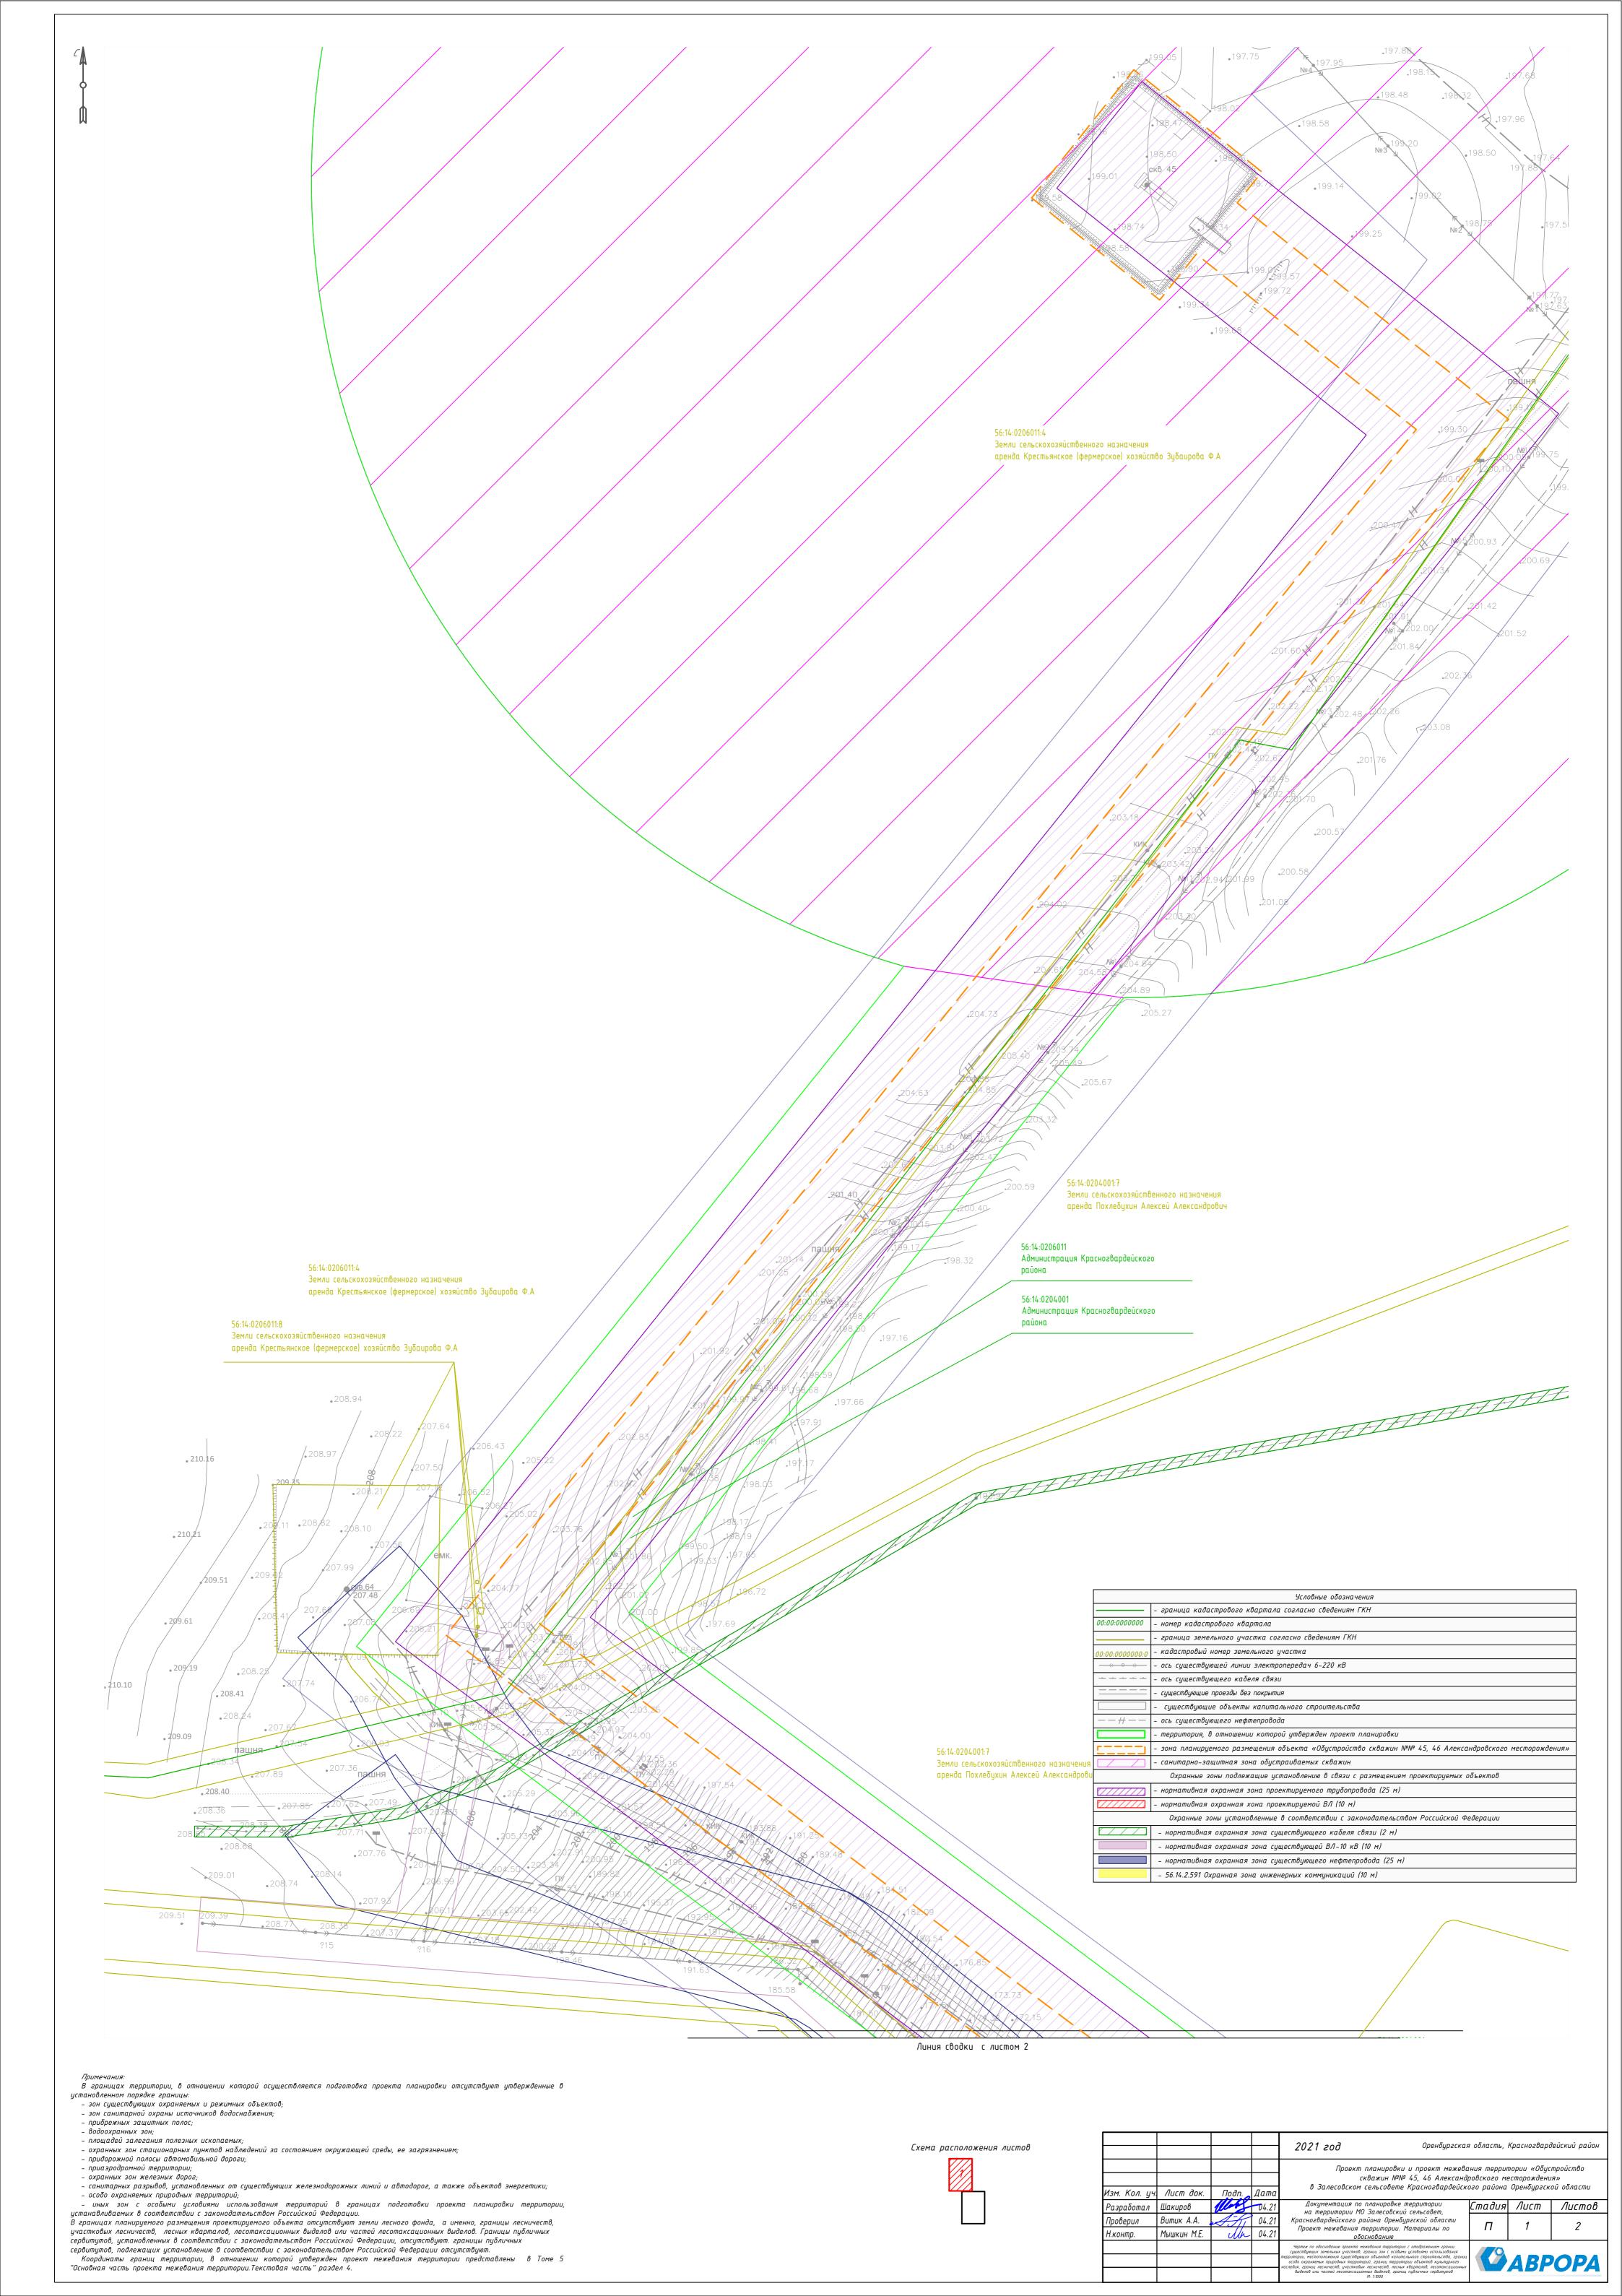

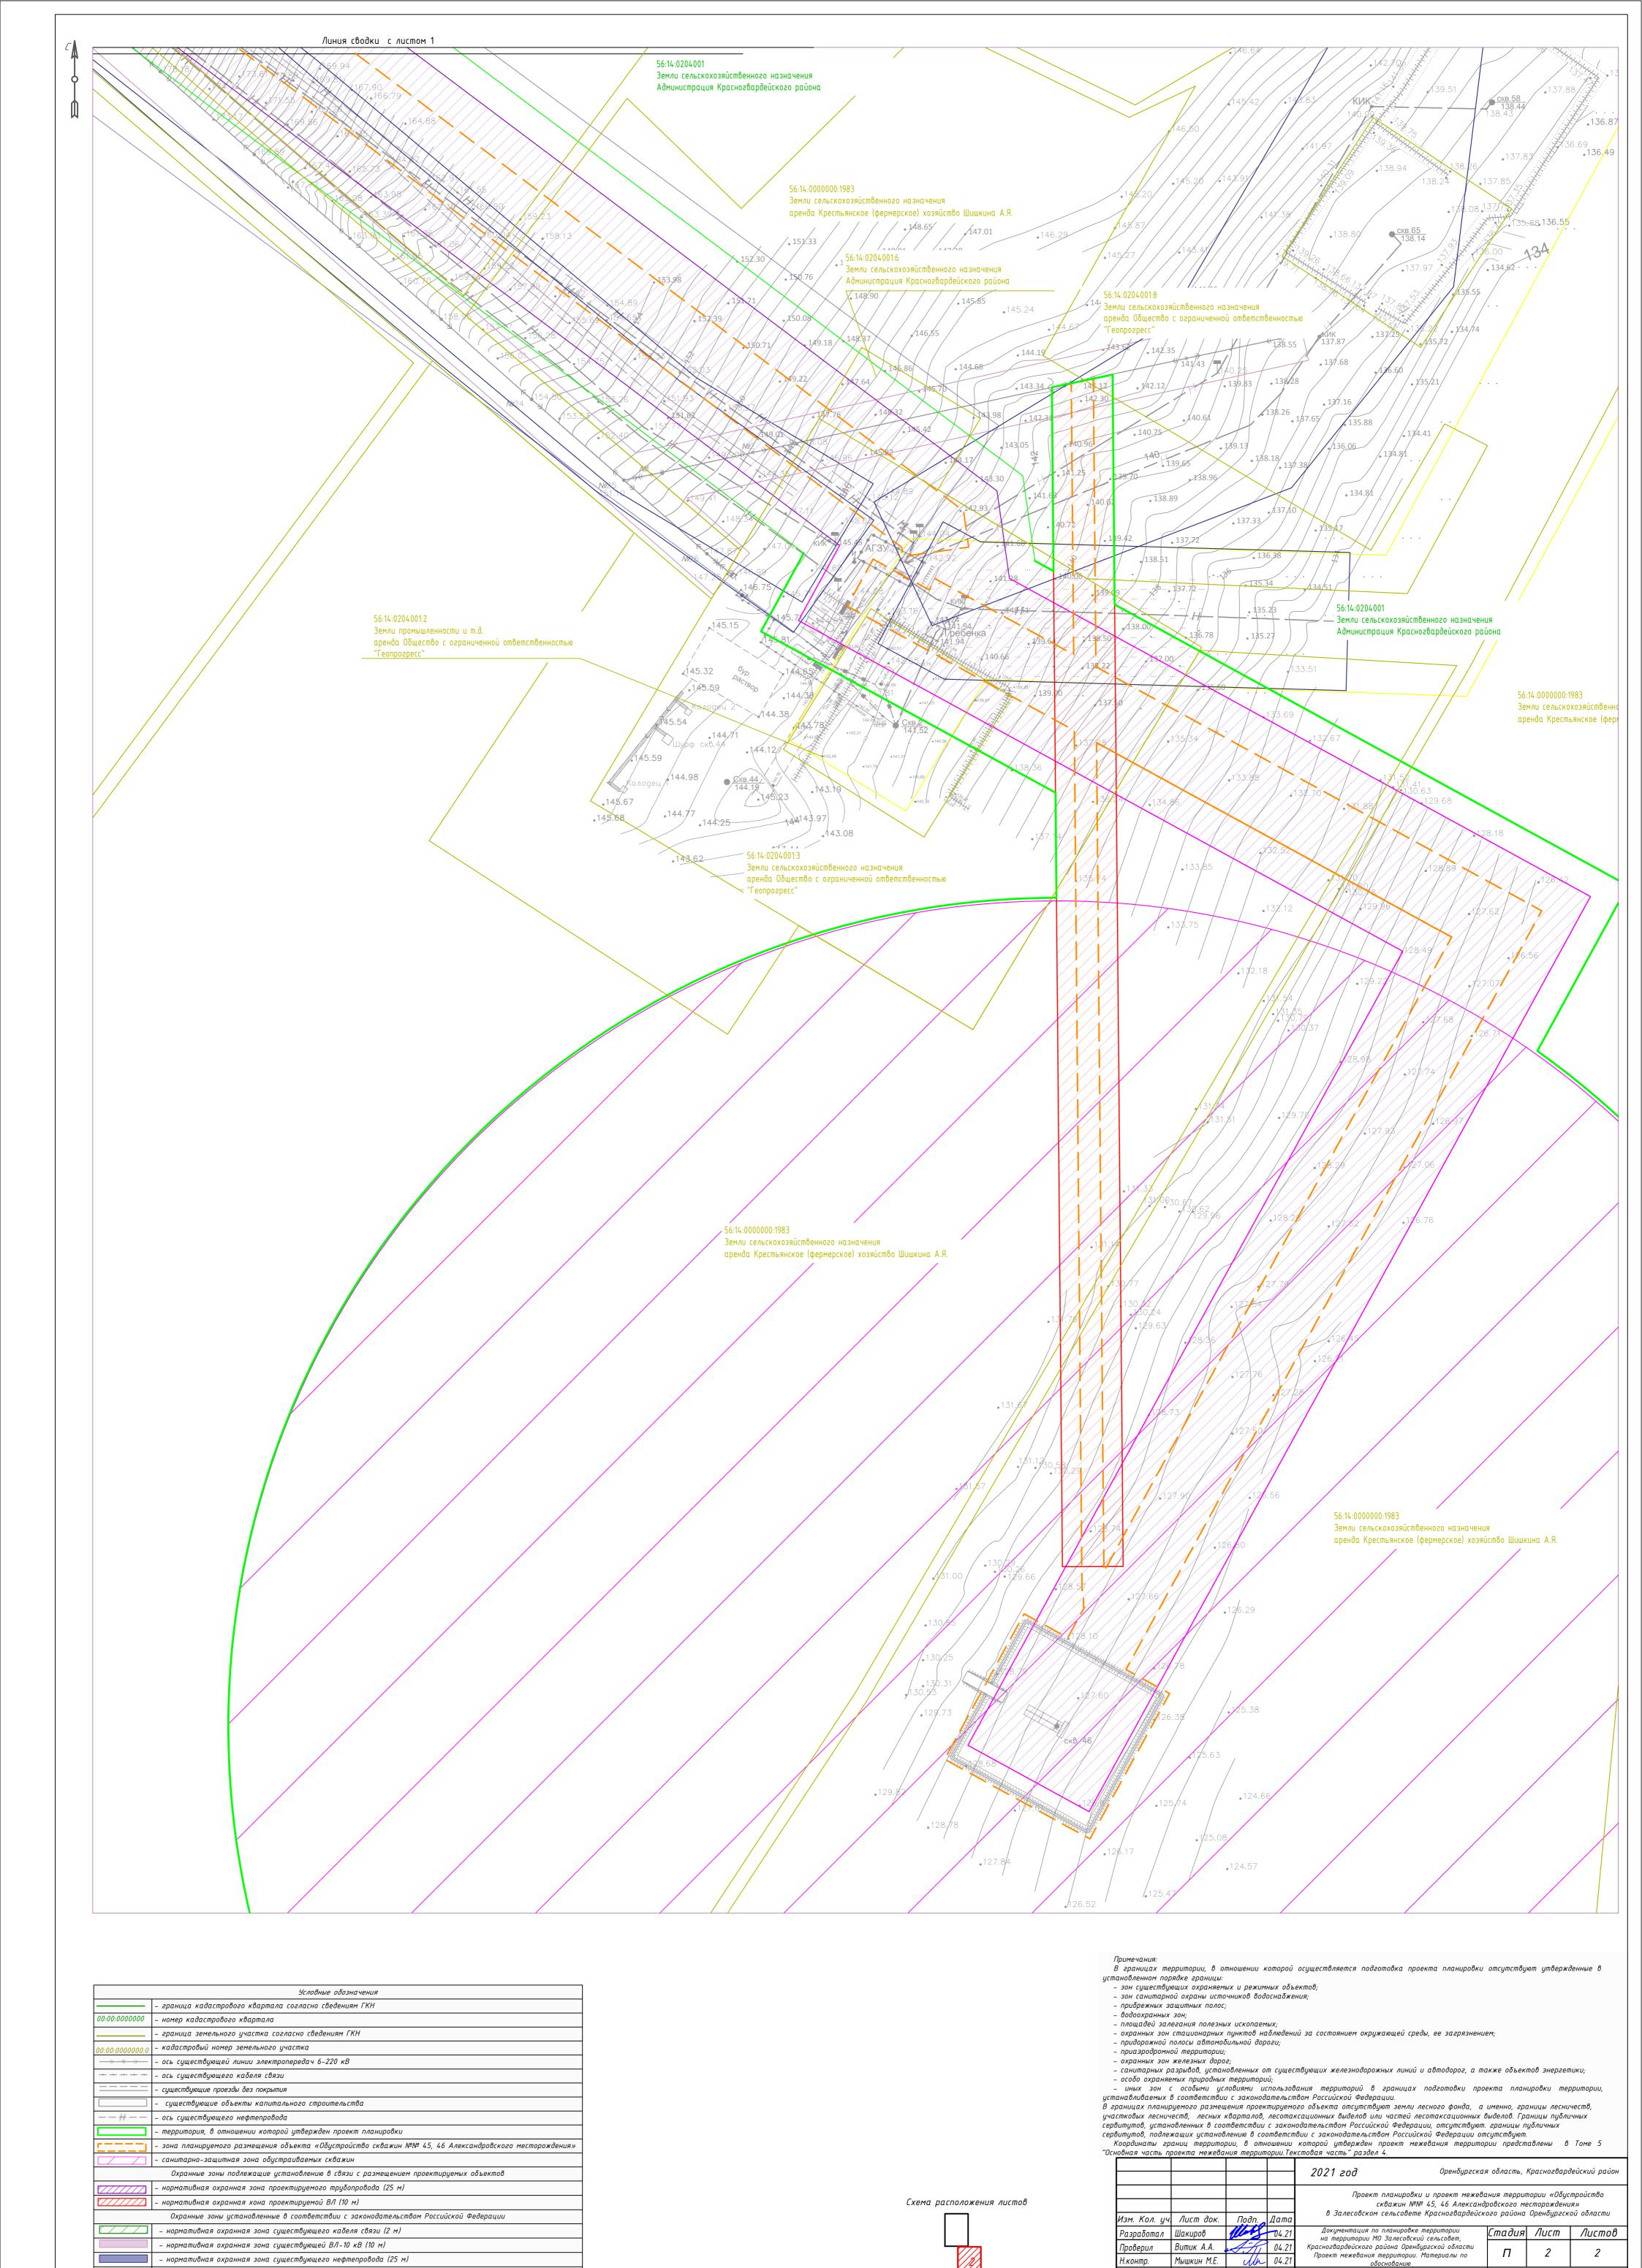


- 56.14.2.591 Охранная зона инженерных коммуникаций (10 м)

Чертеж по обоснованию проекта нежевания территории с отображением границ существующих земельних участков, границ зон с особыми условиями использования ритории, нестоположения существующих объектов капитального строительства, гр особо охранменых природных территорий, границ территории объектов культурного ледия, границ лесничеств, участковых лесничеств, лесных хварталов, лесотаксацию выделов или частей лесотаксационных быделов, границ публичных сервитутов М: 1:1000



Условные обозначения							
	– граница территории, в отношении которой осуществляется подготовка проекта планировки территории						
	– зона планируемого размещения объекта "Обустройство скважин №№ 45,46 Александровского месторождения"						
	– охранная зона проектируемого трубопровода						
	– зона планируемого размещения проектируемого трубопровода						
	– зона планируемого размещения обустраиваемых скважин						
	– зона планируемого размещения проектируемой КТП						
	– зона планируемого размещения проектируемой ВЛ 10 кВ						
	– охранная зона проектируемой ВЛ 10 кВ						
	- охранная зона проектируемой КТП						



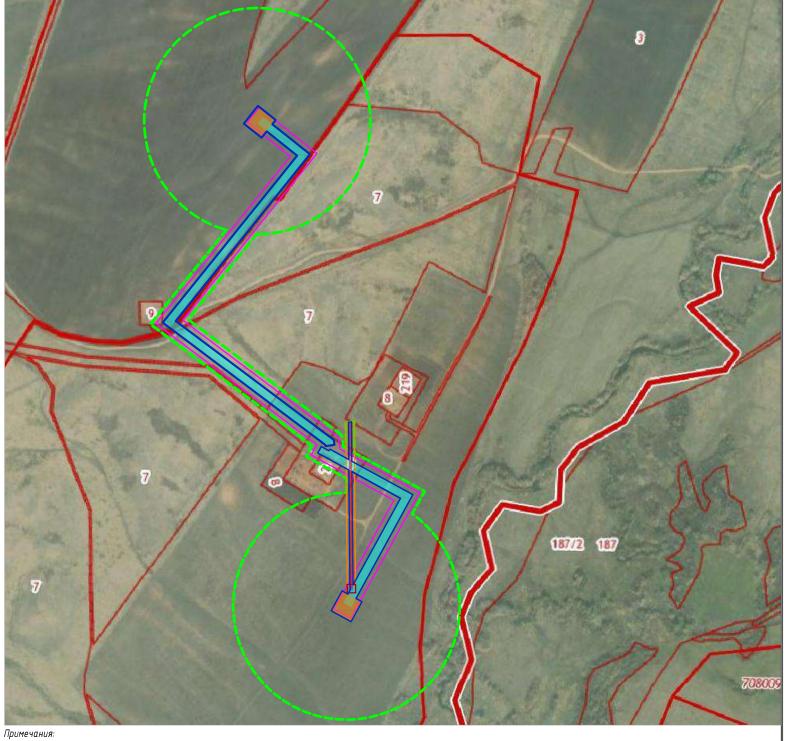

- , 1) Схема подготовлена на основании схем территориального планирования МО Красногвардейский район Оренбургской области, утвержденный Решением Совета депутатов МО Красногвардейский район Оренбургской области от 21.12.2017 г.
- 2) Схема подготовлена на основании Генерального плана МО Залесовский сельсовет Красногвардейского района Оренбургской области, утвержденный Решением Совета депутатов МО Красногвардейский район Оренбургской области № 43/3 от 04.06.2020 г.
- 2) Схема выполнена на топографической карте в масштабе 1:10000.
- 3) Граница зоны планируемого размещения линейных объектов, подлежащие переносу (переустройству) из зон планируемого размещения линейных объектов не отражены, в связи с тем, что заданием на проектирование данные решения не предусмотрено.
- планируемого размещения линейных объектов, подлежащих переносу (переустройству) из зон планируемого размещения линейных объектов отобразить не представляется возможным, в данном масштабе (установленным ЗП). 4) Граница субъекта (субъектов) Российской Федерации, на территории которого устанавливаются границы зон планируемого размещения линейных объектов и границы зон

анном масштаое (усп	панооленным 311).								
				2021 год Оренбургска	я область,	Красногваро	дейский район		
Изм. Кол. цч.	Лист док.	Подп.	Дата	Проект планировки и проект межевания территории «Обустройство скважин №№ 45,46 Александровского месторождения» в Залесовском сельсовете Красногвардейского района Оренбургской области					
Разработал	Шакиров	Make	05.21	Документация по планировке территории на территории МО Залесовский сельсовет ,	Стадия	Лист	Листов		
Проверил Н.контр.	Витик А.А. Мышкин М.Е.	III.	05.21 05.21	на территории по залесовкий сельсовет, Красногвардейского района Оренбургской области Проект межевания территории. Материалы по обоснованию	П	1	1		
				Схема границ субъектов Российской Федерации , муниципальных образований , населенных пунктов , в которых расположена территория , применительно к которой подготавливается проект межевания Масштаб 1:10 000		ABP	OPA		